


_ Tipologia edilizia e Flessibilità

Il progetto prevede ai fini della distribuzione verticale 2 vani scala oltre una scala di servizio agli spazi tecnici.
 Il vano scala principale raggiunge tutti i livelli dell'edificio a servizio sia della funzione residenziale che di quella ad uffici. I piani ad uffici sono serviti da un ulteriore vano scale ed un ingresso secondario da via delle Orsole.
 Tale soluzione distributiva insieme alla tipologia a pianta libera, la facciata libera totalmente vetrata e soprattutto l'uso di un impianto strutturale con un ampio passo consentono grande flessibilità nell'utilizzo degli spazi sia residenziali che ad uffici. La scelta compositiva e l'unitarietà dell'edificio dal punto di vista compositivo consente inoltre di poter adibire l'edificio completamente a funzioni residenziali o completamente ad uffici, consentendo grande libertà di scelta nella fase ricerca dei "tennant" o dei compratori.

_ Gli uffici

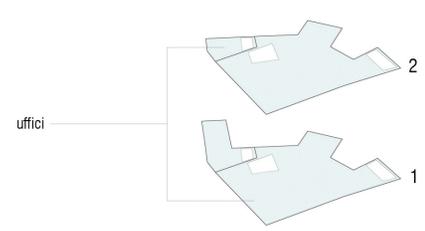


Pianta piano 2
Scala 1:200



Pianta piano 1
Scala 1:200



Vista a volo d'uccello da Sud/Ovest

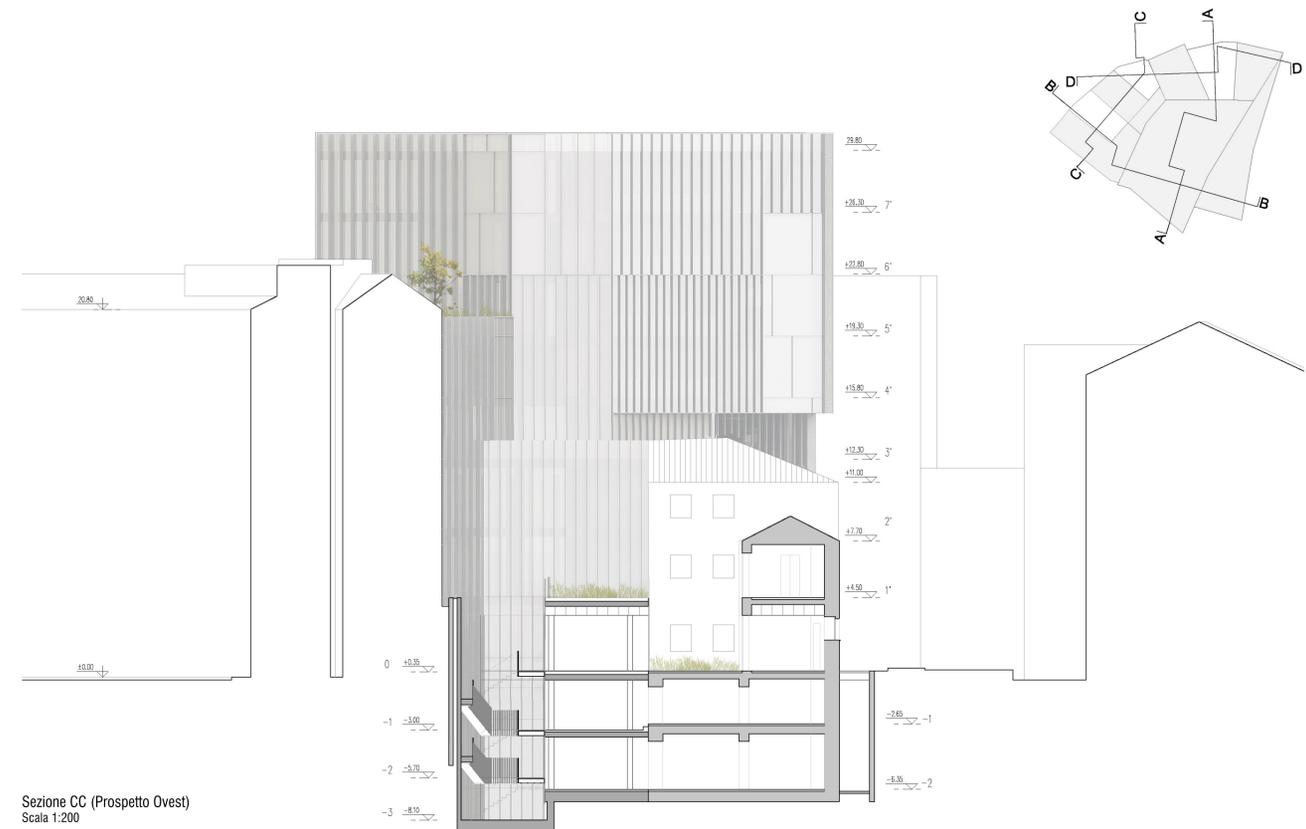

Sezione CC (Prospetto Ovest)
Scala 1:200