


CONFIGURAZIONE DIREZIONALE + RESIDENZIALE

PIANTA PIANO TERRA (+0.00 m)
SCALA 1:200
S.L.P. RETAIL 424.6 MQ
S.L.P. BAR/RISTORANTE 47.5 MQ

- PIAZZA
- ATRIO UFFICI
- ATRIO RESIDENZE
- CONTROLLO ACCESSI
- RETAIL
- SERVIZI IGIENICI
- LOCALE RIFIUTI
- BAR-RISTORANTE
- MONTAUTO
- AREA ADDETTI RETAIL
- DISTRIBUTIVO UFFICI
- DISTRIBUTIVO RESIDENZE
- COLLEGAMENTI VERTICALI RESIDENZE
- COLLEGAMENTI VERTICALI UFFICI

CONFIGURAZIONE DIREZIONALE

PIANTA PIANO TERRA (+0.00 m)
SCALA 1:500

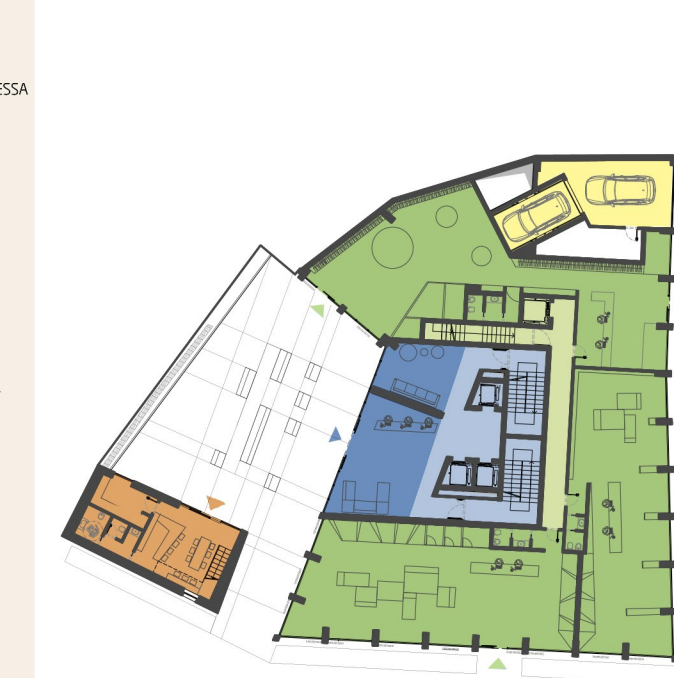

- ATRIO UFFICI
- DISTRIBUTIVO E COLLEG. VERTICALI UFFICI
- RETAIL
- DISTRIBUTIVO E COLLEG. VERTICALI RETAIL
- RISTORANTE
- MONTAUTO

VISTA VIA DELLE ORSOLE




VISTA PIAZZA



PIANTA PIANO INTERRATO -1 (-3.00 m)
SCALA 1:200
SUPERFICIE DI PARCOMENTO 408.5 MQ

- DEPOSITO UFFICI
- FILTRO
- DEPOSITO RETAIL
- LOCALE CONTATORI ELETTRICI RETAIL
- LOCALE CONTATORI IDRICI RETAIL
- AUTORIMESSA
- POSTI AUTO UFFICI (tot.8)
- POSTI AUTO COMMERCIALE (tot.4)
- POSTI MOTO (tot.9)
- COLLEGAMENTI VERTICALI RESIDENZE
- COLLEGAMENTI VERTICALI UFFICI

PIANTA PIANO INTERRATO (-3.00 m)
SCALA 1:500

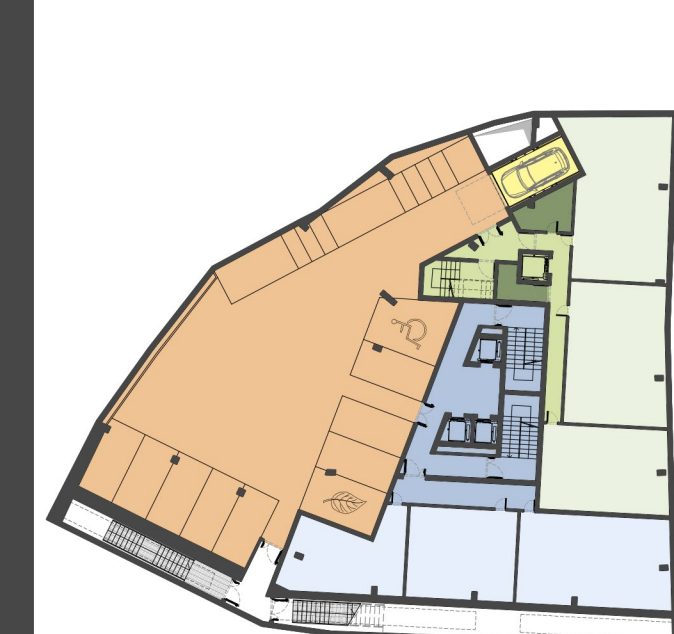

- DEPOSITO UFFICI
- DISTRIBUTIVO E COLLEG. VERTICALI UFFICI
- DEPOSITO RETAIL
- LOCALI TECNICI RETAIL
- DISTRIBUTIVO E COLLEG. VERTICALI RETAIL
- AUTORIMESSA
- MONTAUTO


VISTA RETAIL



PIANTA PIANO INTERRATO -2 (-5.90 m)
SCALA 1:200
SUPERFICIE DI PARCOMENTO 404.3 MQ

- LOCALE PER ENTE FORNITORE ENERGIA ELETTRICA
- CABINA ELETTRICA E LOCALE QUADRO GENERALE
- LOCALE POMPE ANTINCENDIO+VASCA DI RISERVA IDRICA
- CENTRALE TERMOFRIGORIFERA+UTA 1 E 2
- LOCALE CONTATORI IDRICI UFFICI
- LOCALE CONTATORI ELETTRICI UFFICI
- LOCALE GENERATORE EN. ELETTRICA MONTANTE AUTO
- FILTRO
- INGRESSO CANTINE
- FOSSA ASCENSORI
- LOCALE CONTATORI IDRICI RESIDENZE
- LOCALE CONTATORI ELETTRICI RESIDENZE
- CANTINA
- AUTORIMESSA RESIDENZE
- POSTI MOTO (tot.10)
- POSTI AUTO (tot.2)
- BOX (tot.5)
- BOX DOPPIO (tot.2)
- COLLEG. VERT. RESIDENZE
- COLLEG. VERT. UFFICI

PIANTA PIANO INTERRATO (-5.90 m)
SCALA 1:500

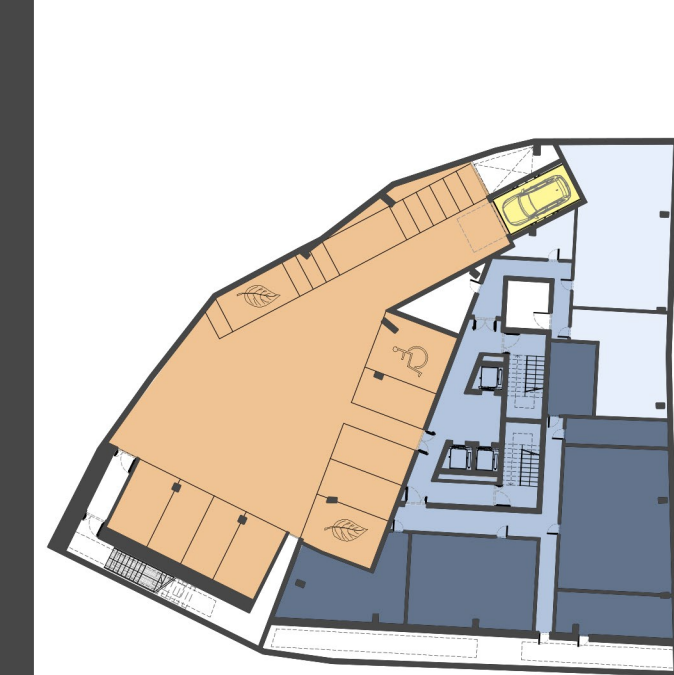

- DEPOSITO UFFICI
- DISTRIBUTIVO E COLLEG. VERTICALI UFFICI
- LOCALI TECNICI UFFICI
- AUTORIMESSA
- MONTAUTO

SEZIONE CC', SCALA 1:200

LEGENDA

PIANI FUORI TERRA

- AREA DI VENDITA
- BAR-RISTORANTE
- SALA RIUNIONI
- UFFICIO
- DIREZIONALE

DUPLEX A

- STUDIO
- SOGGIORNO PRANZO
- CAMERA MATRIMONIALE
- CAMERA MATRIMONIALE

DUPLEX B

- STUDIO
- SOGGIORNO PRANZO
- CAMERA MATRIMONIALE
- CAMERA DOPPIA

PIANI INTERRATI

- DEPOSITI UFFICI
- PARCHEGGI
- LOCALE POMPE
- LOCALE QUADRO
- LOCALE ENTE ENERGIA ELETTRICA
- BOX AUTO

