

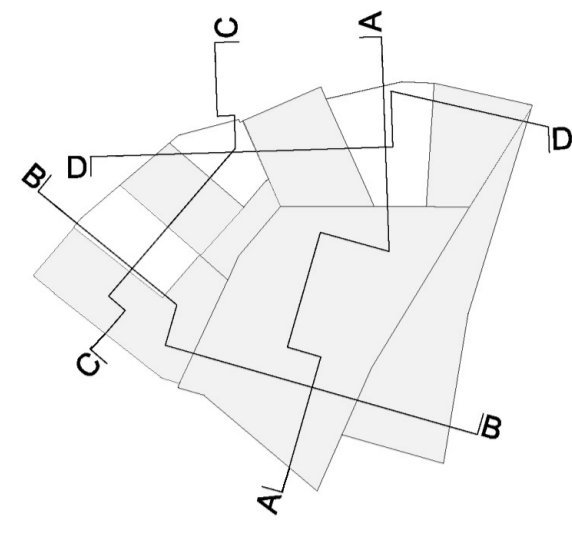


**\_ I piani interrati e le coperture**

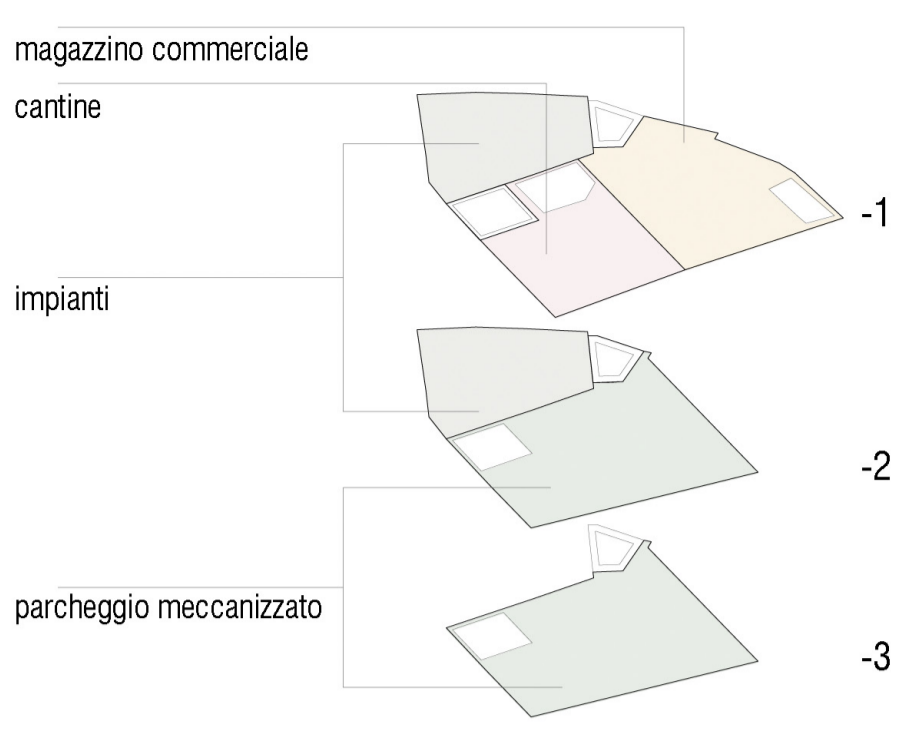

Sezione BB  
Scala 1:200

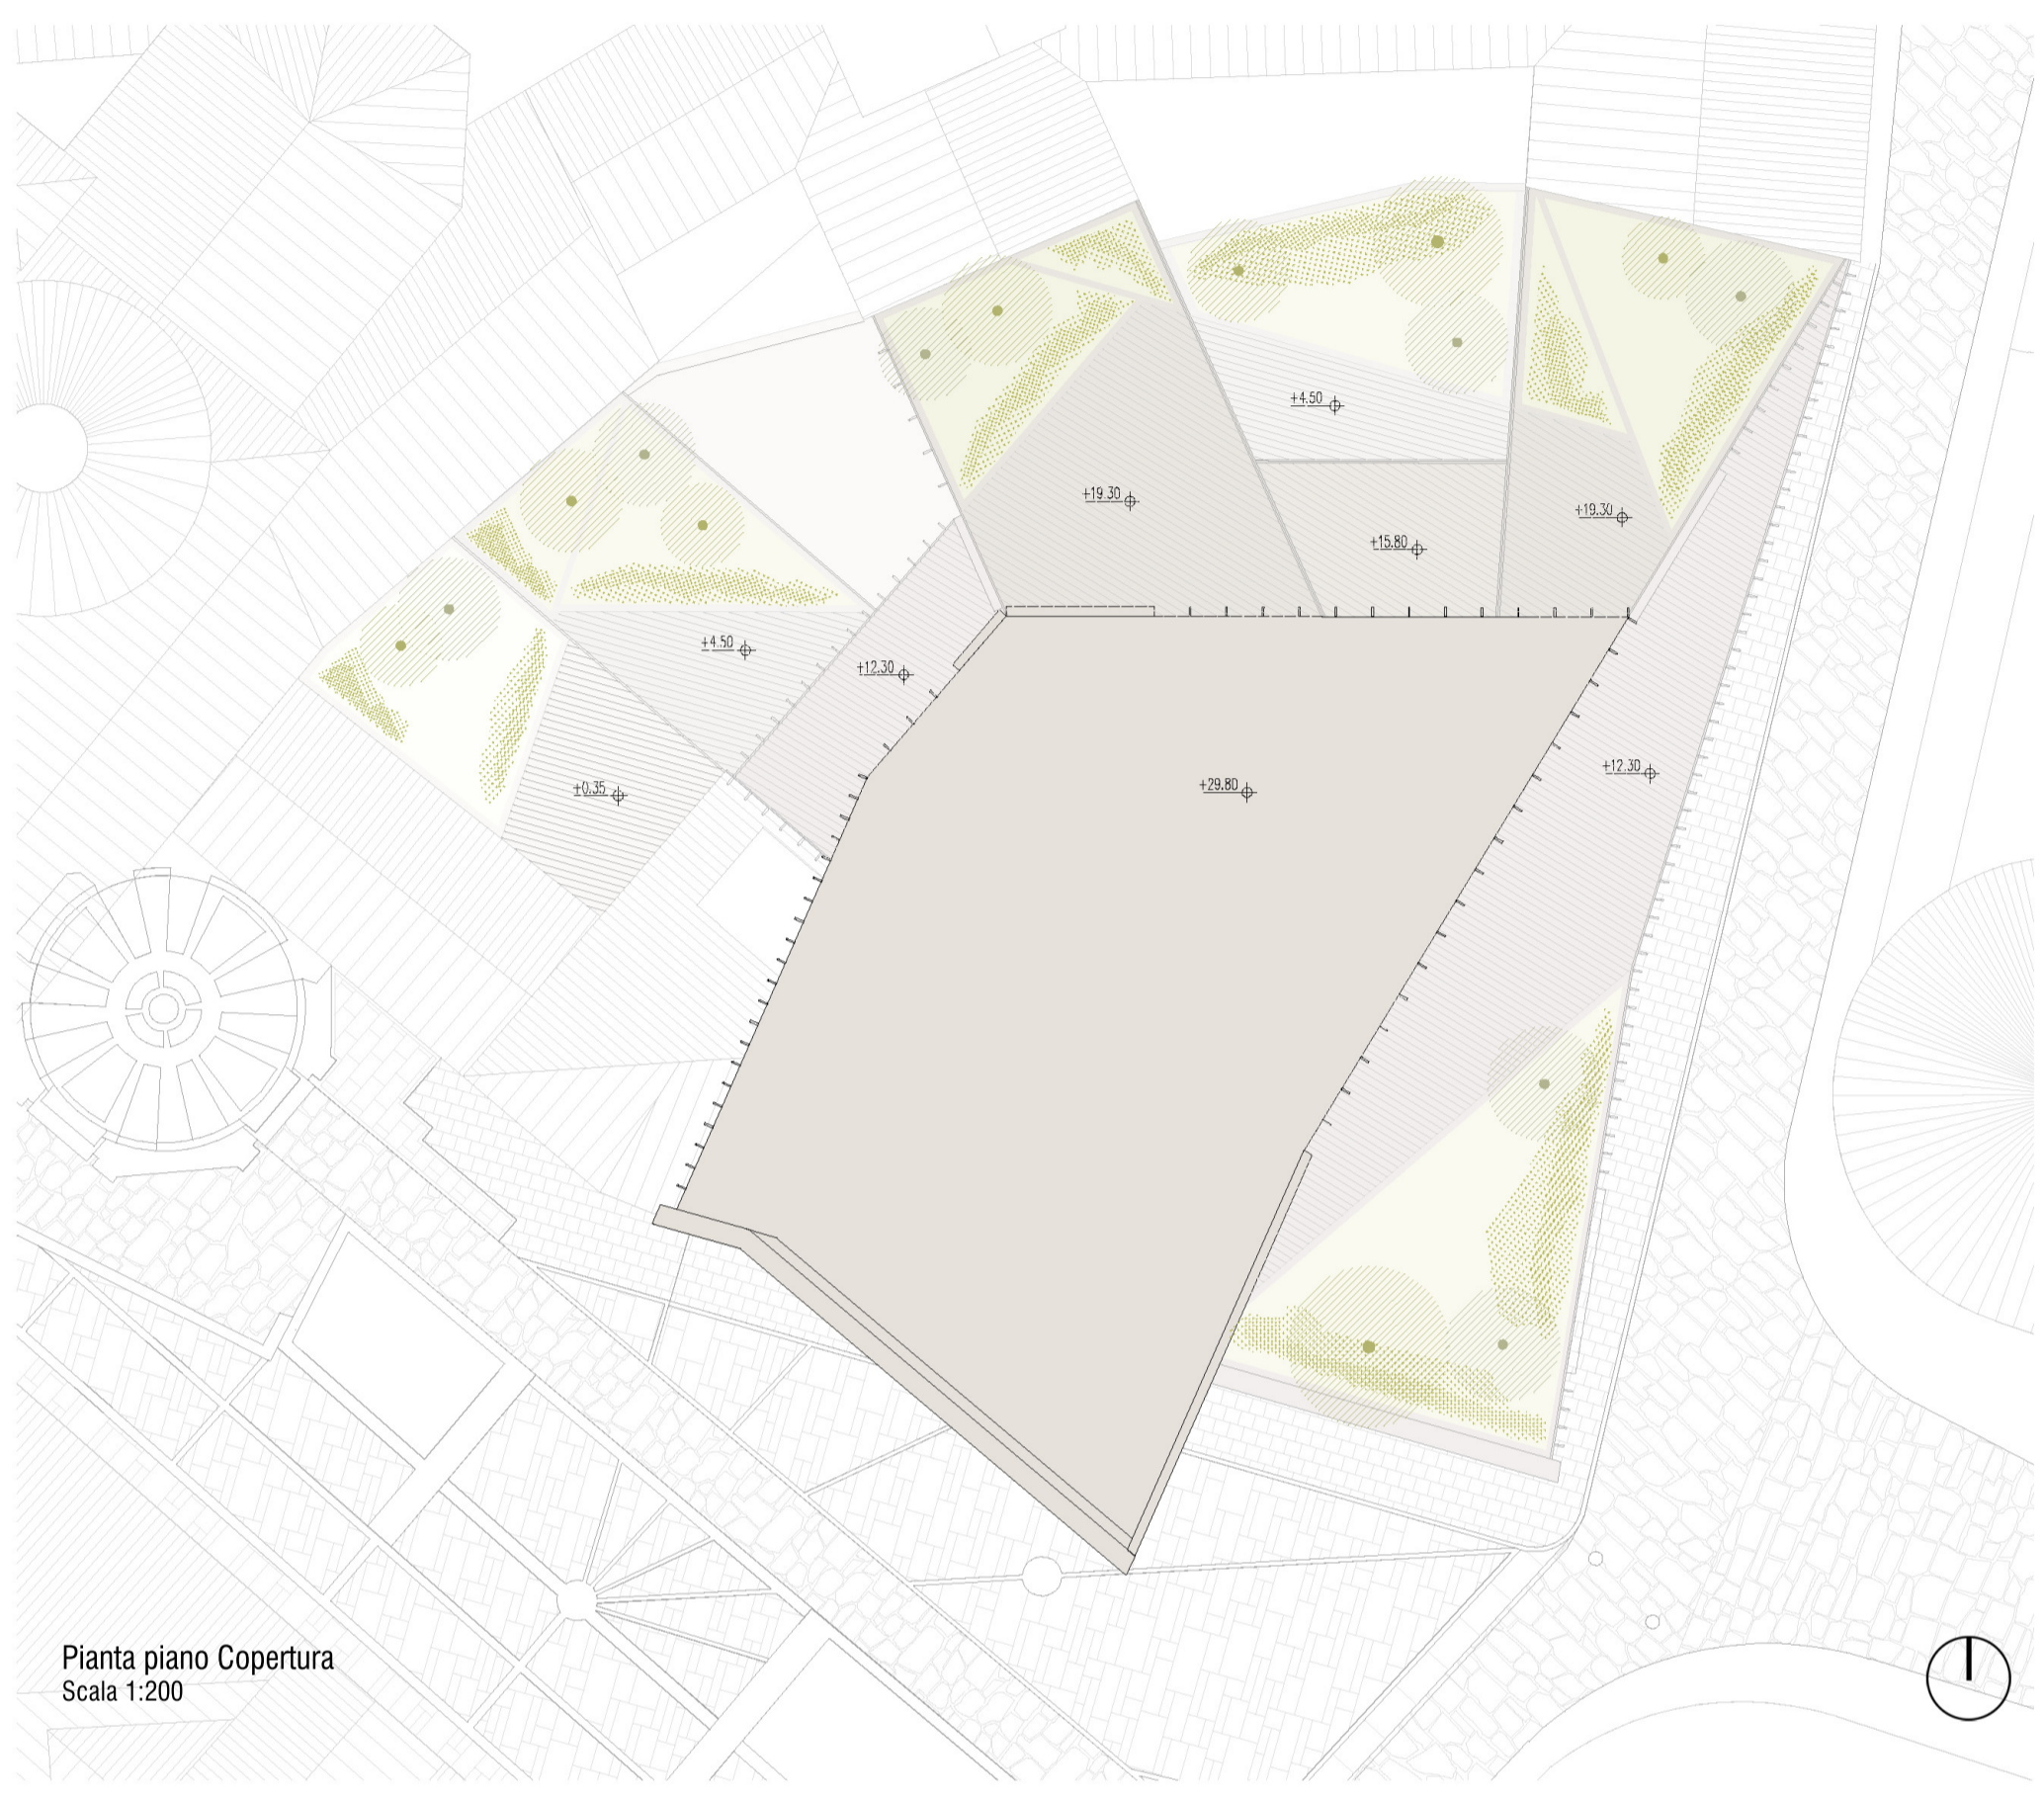

Pianta piano Copertura  
Scala 1:200



Pianta piano -2  
Scala 1:200



Sezione DD (Prospecto Nord)  
Scala 1:200



Pianta piano -1  
Scala 1:200



Pianta piano -3  
Scala 1:200

**\_ I piani interrati**

Da una posizione molto prossima a quella del passo carrabile già esistente è identificato l'accesso al parcheggio meccanizzato che permette il parcheggio di n° 30 autovetture (il massimo possibile da punto di vista normativo) su due livelli posti ai piani interrati -2 e -3. Nei due piani interrati del corpo esistente, e mantenuto, sono localizzati i locali impianti che, insieme al parcheggio meccanizzato, usufruiscono di una scala di servizio dedicata, posizionata a cielo aperto nel cavedio sito in aderenza al confine, praticamente nella stessa posizione di quello esistente. Le cantine, collegate dalla scala principale, sono collocate al primo piano interrato.