





Pianta piano interrato - 2




- Legenda - 1:200
- 62 Pompe di Calore
 - 63 Unità Aria Condizionata
 - 64 Serbatoi di Accumulo
 - 65 Pozzo di resa Acqua di Falda
 - 66 Vano Quadri Elettrici
 - 67 Cabina A2A
 - 68 Raccolta acqua piovana
 - 69 Condotto principale
 - 70 Pozzi di presa acqua di falda

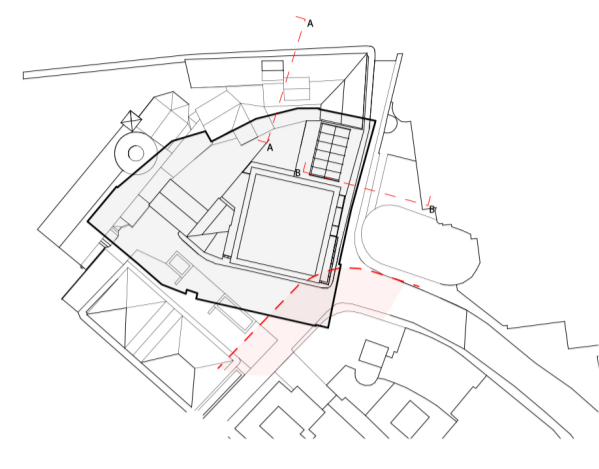


Verifica D.M. 1444 - Distanza tra pareti finestrate

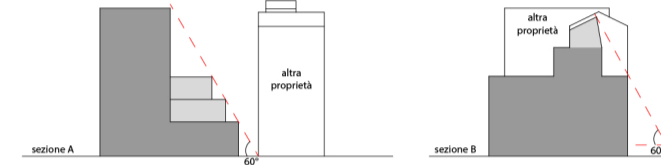

Verifica Regolamento Edilizio - Ribaltamento 60 Gradi

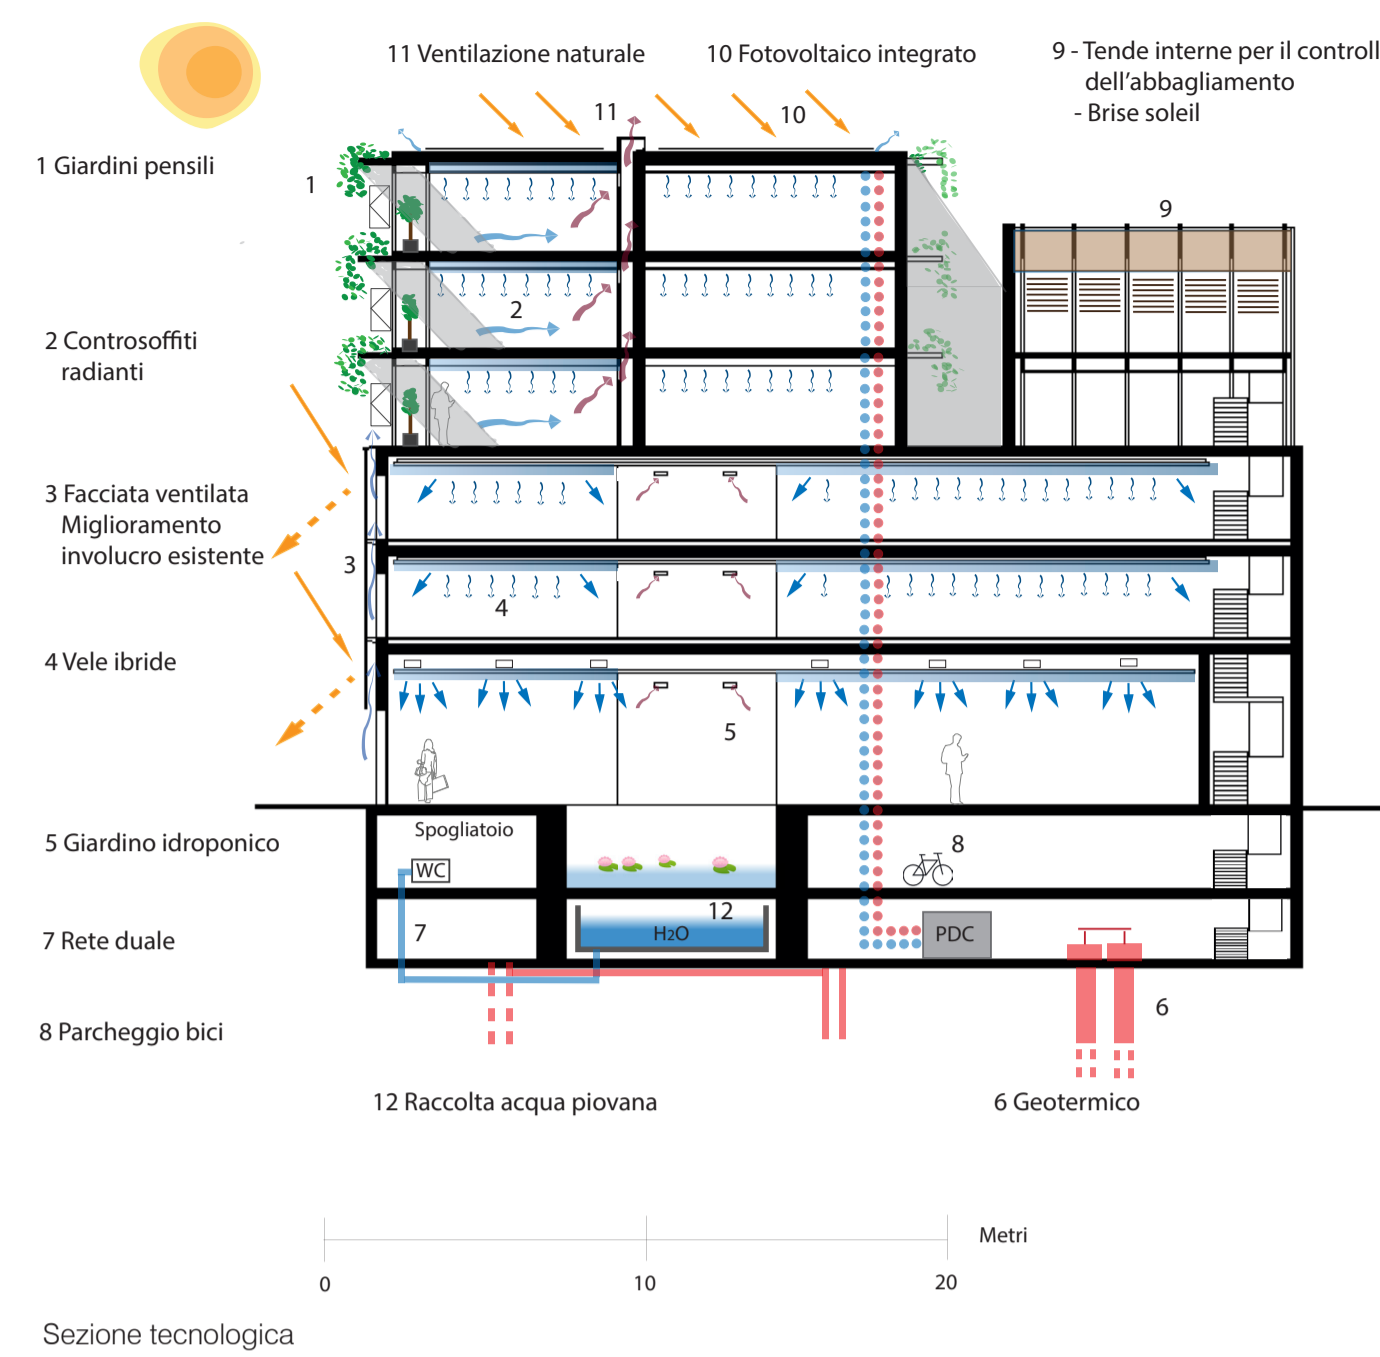


Sezione tecnologica

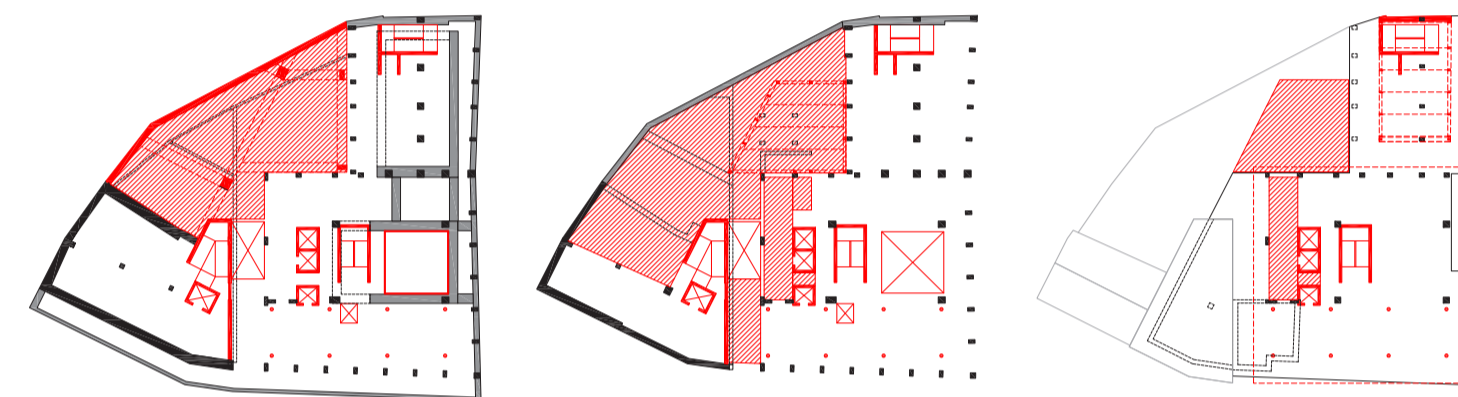

Schemi strutture

Cantierizzazione

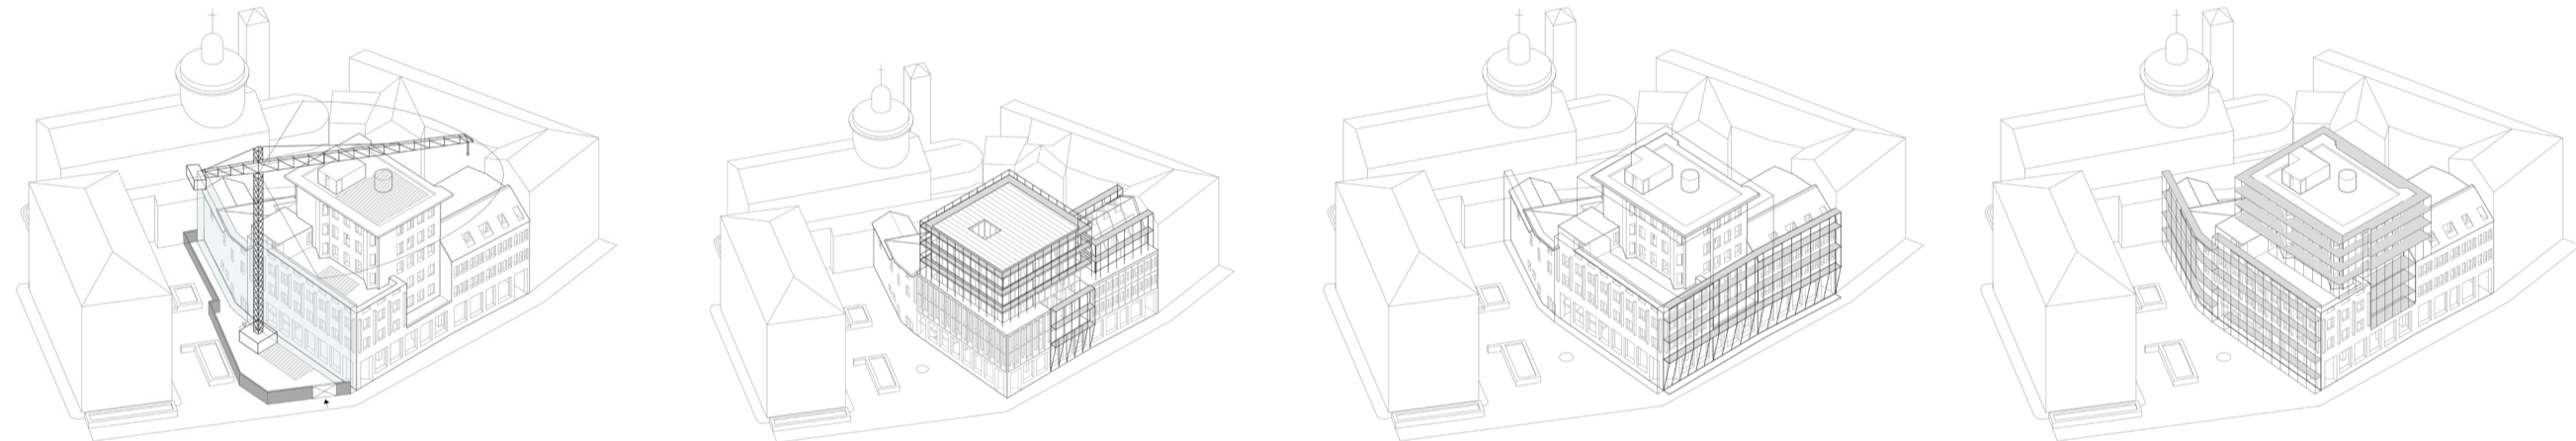

Fase 1

Fase 2


Fase 3

Fase 4


Strutture

Interrato


Demolizioni

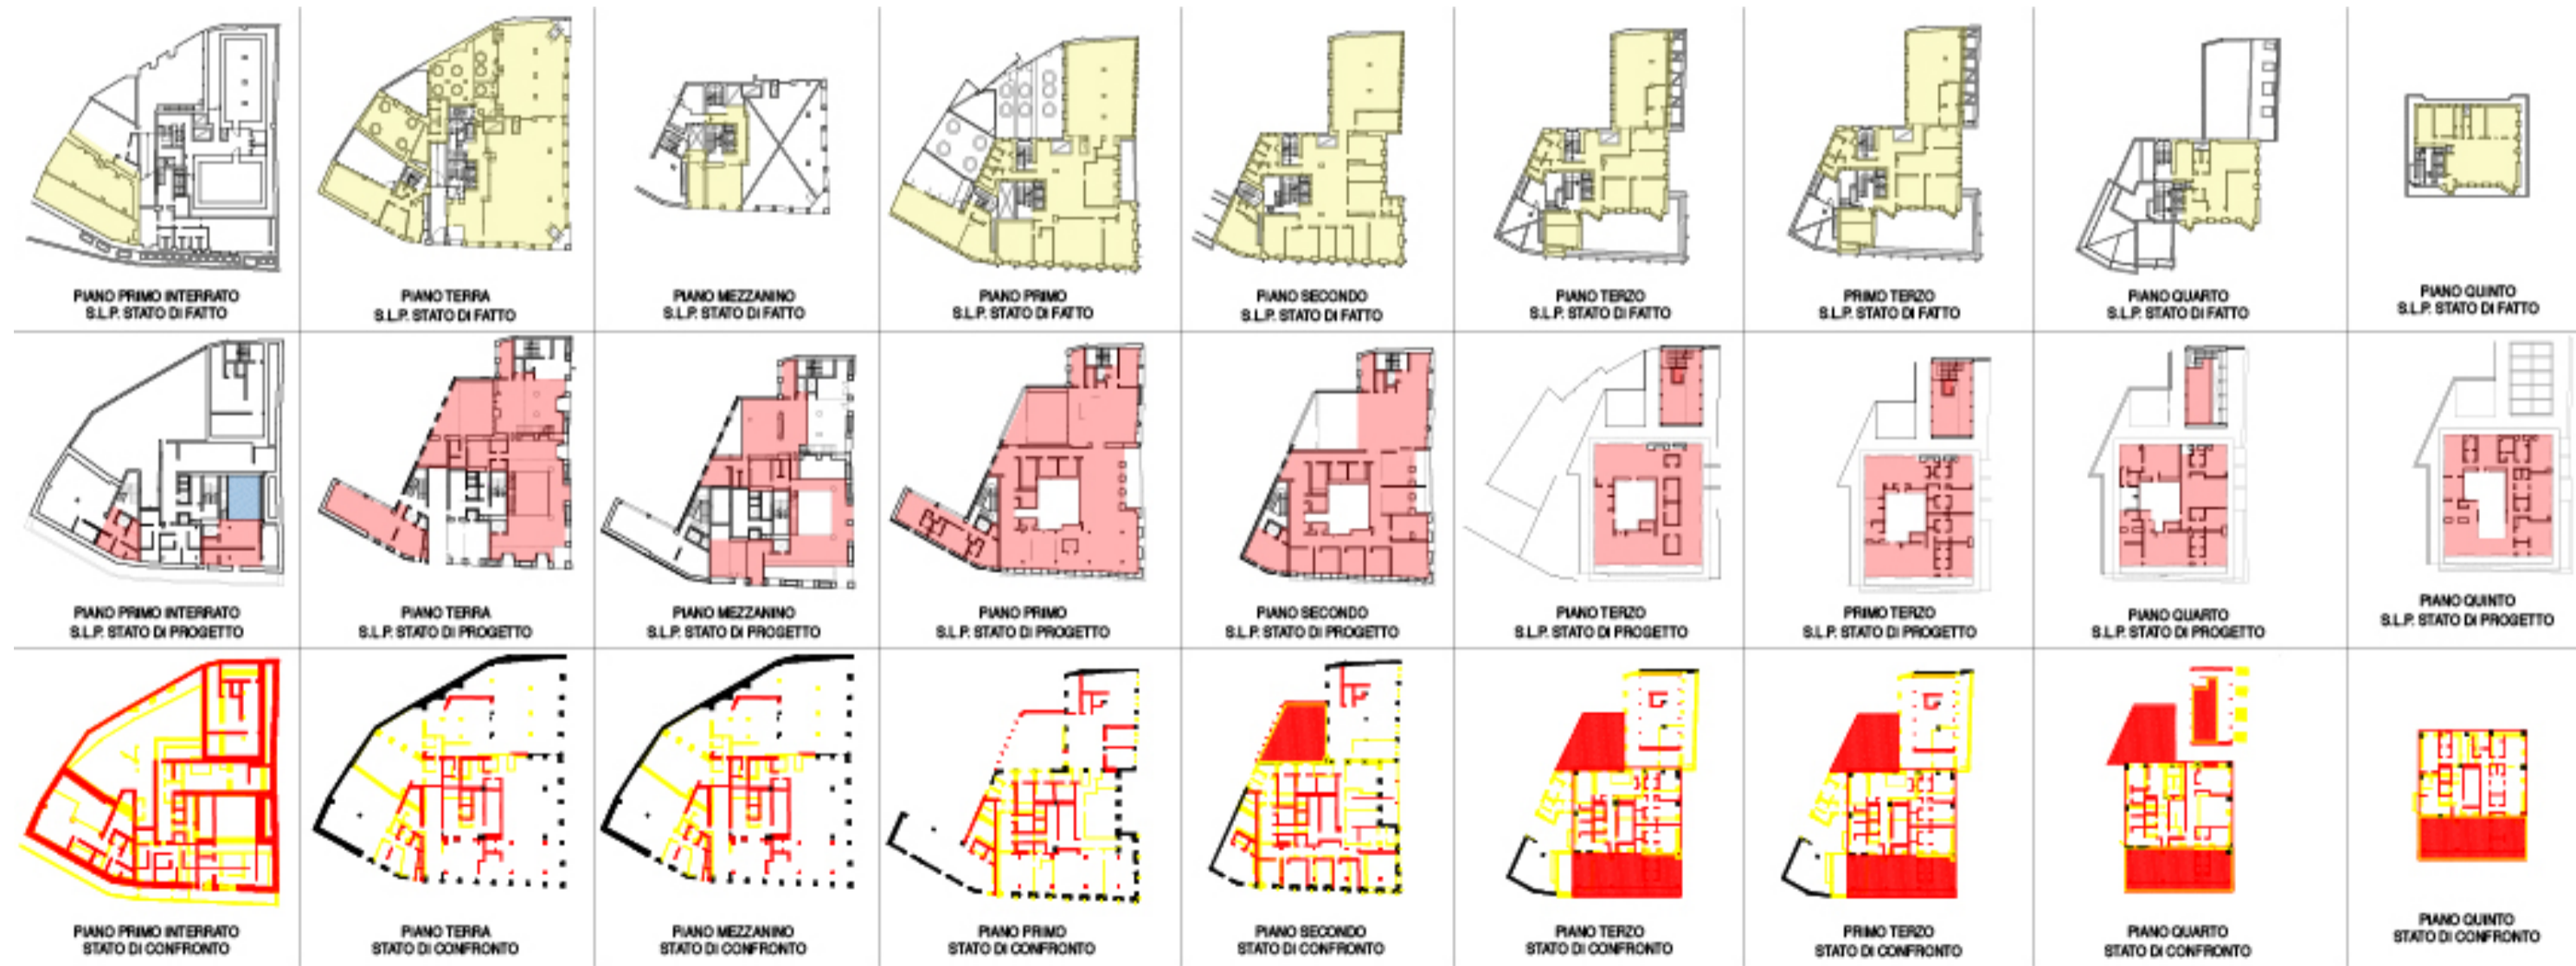

Schemi di Confronto S.L.P. Stato di Fatto e Stato di progetto, Schema di Confronto Demolizioni & Costruzioni

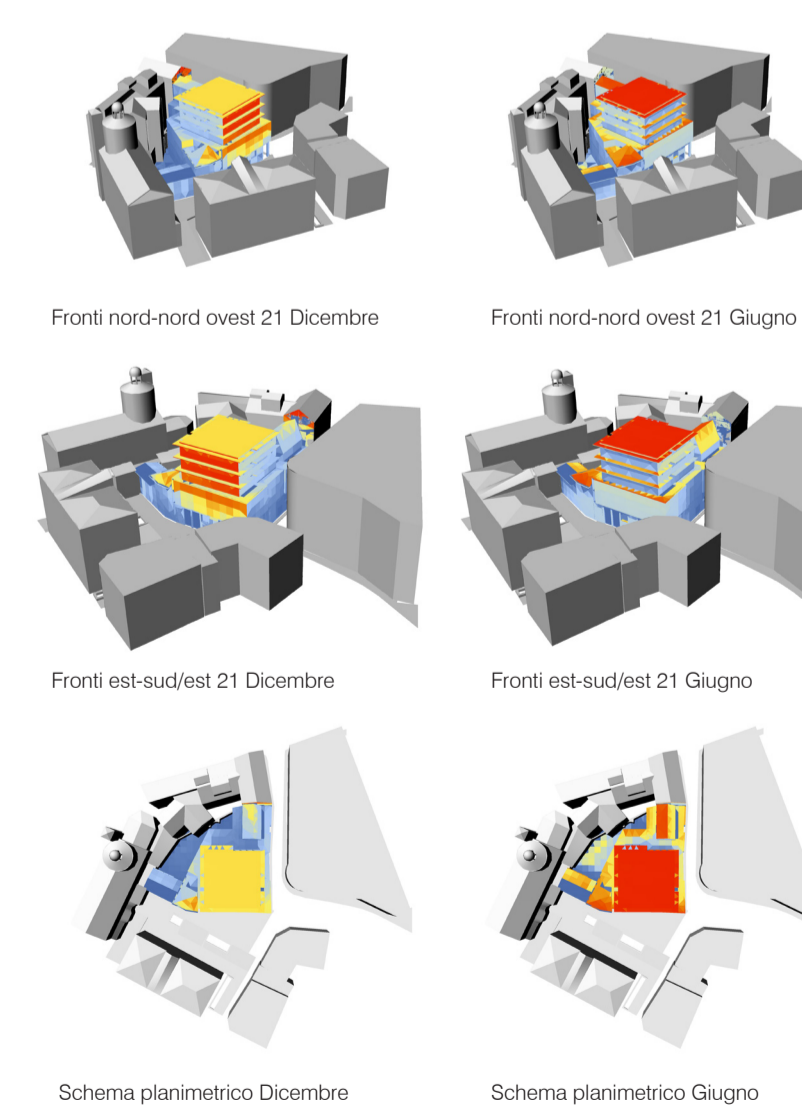

Analisi dell'irraggiamento

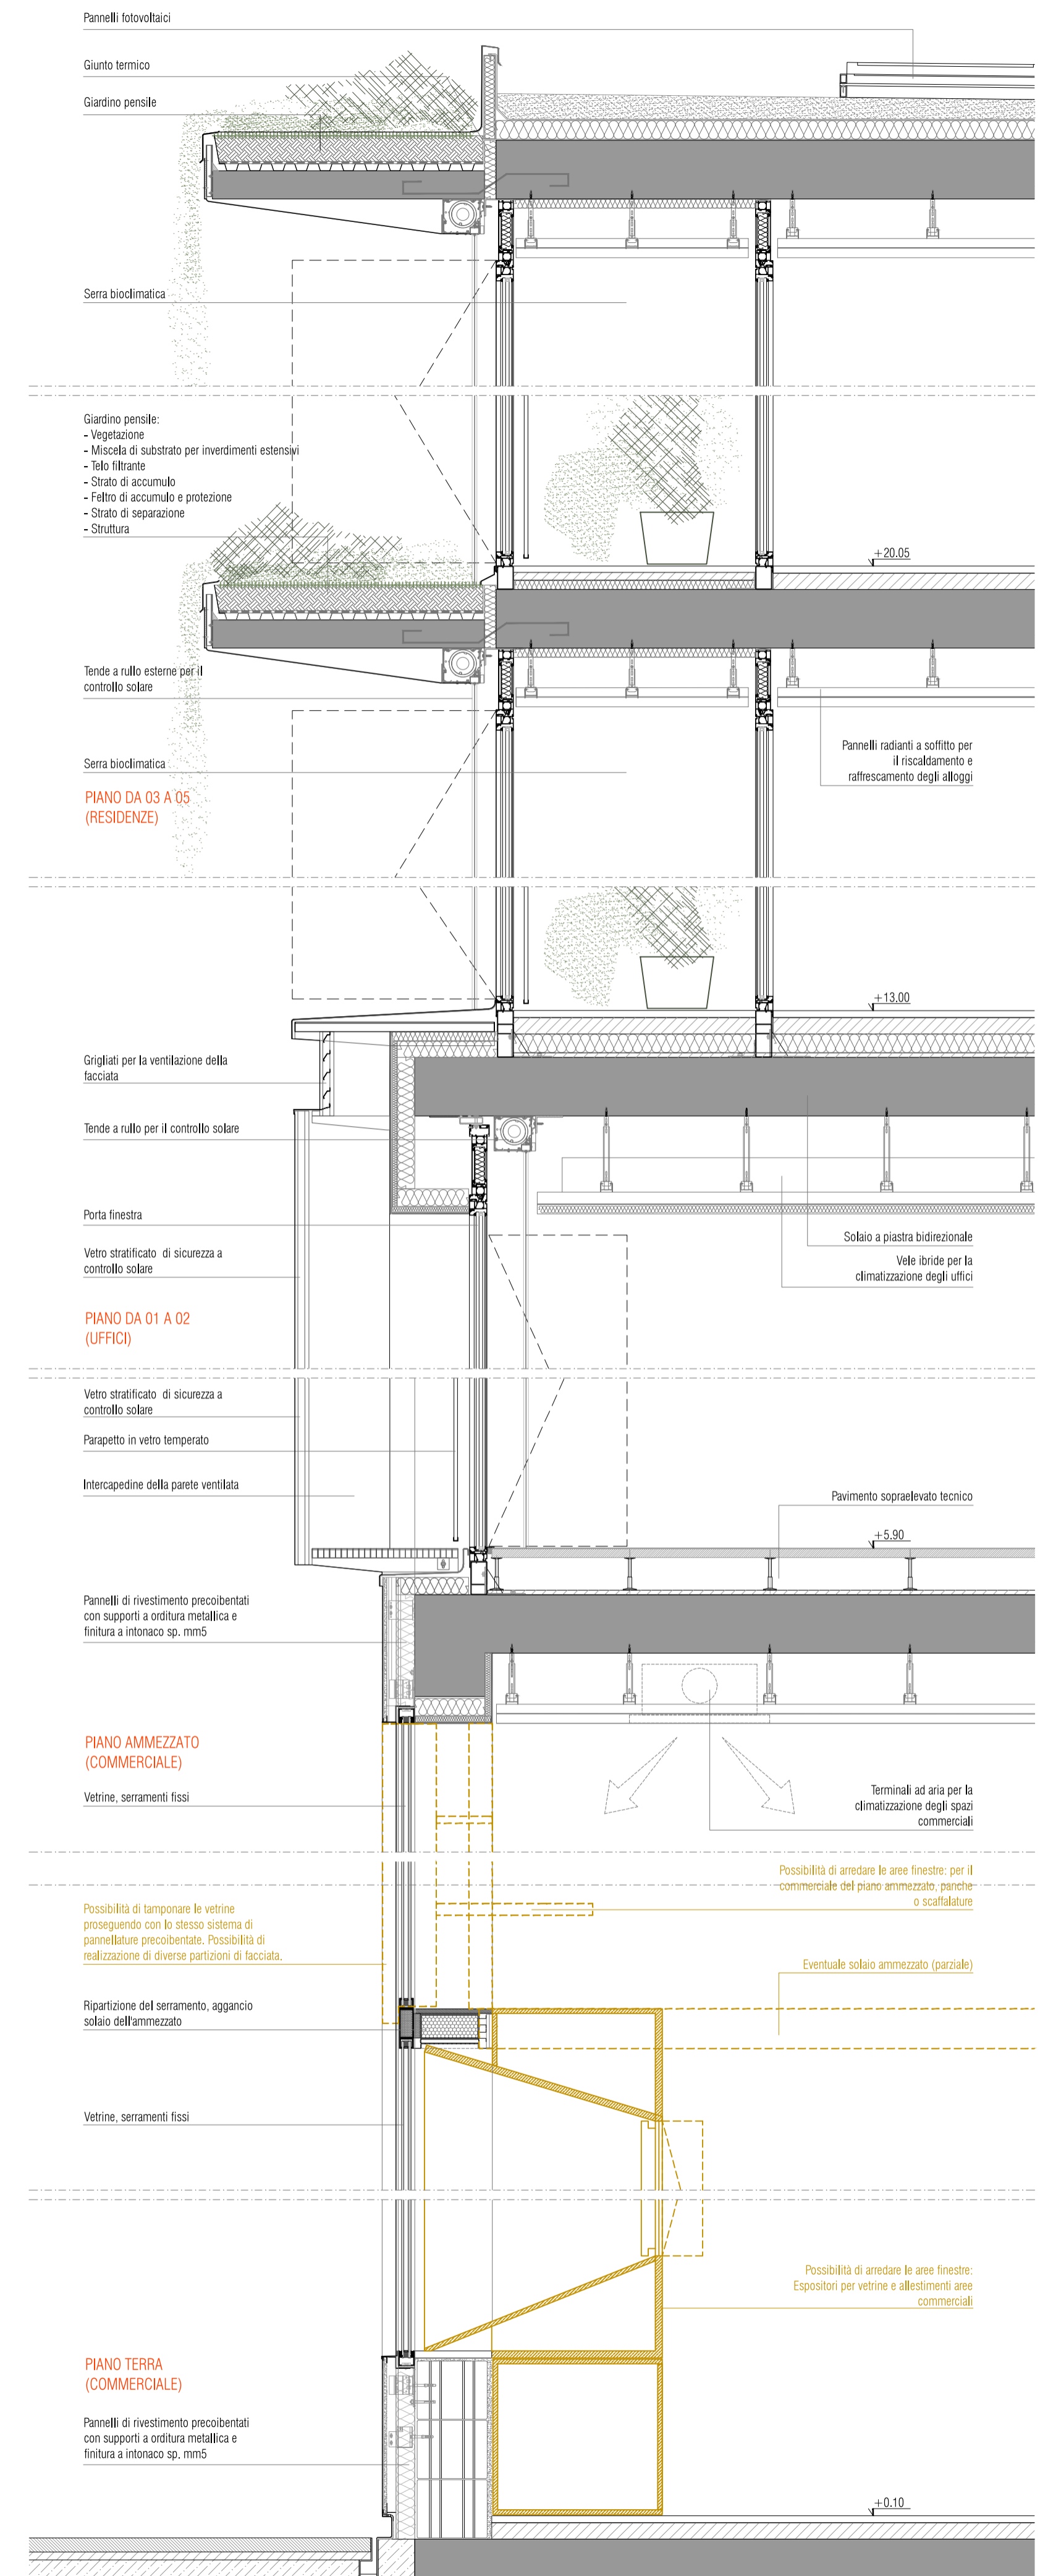

Dettaglio costruttivo - 1:20