



Pianta 1 Ufficio

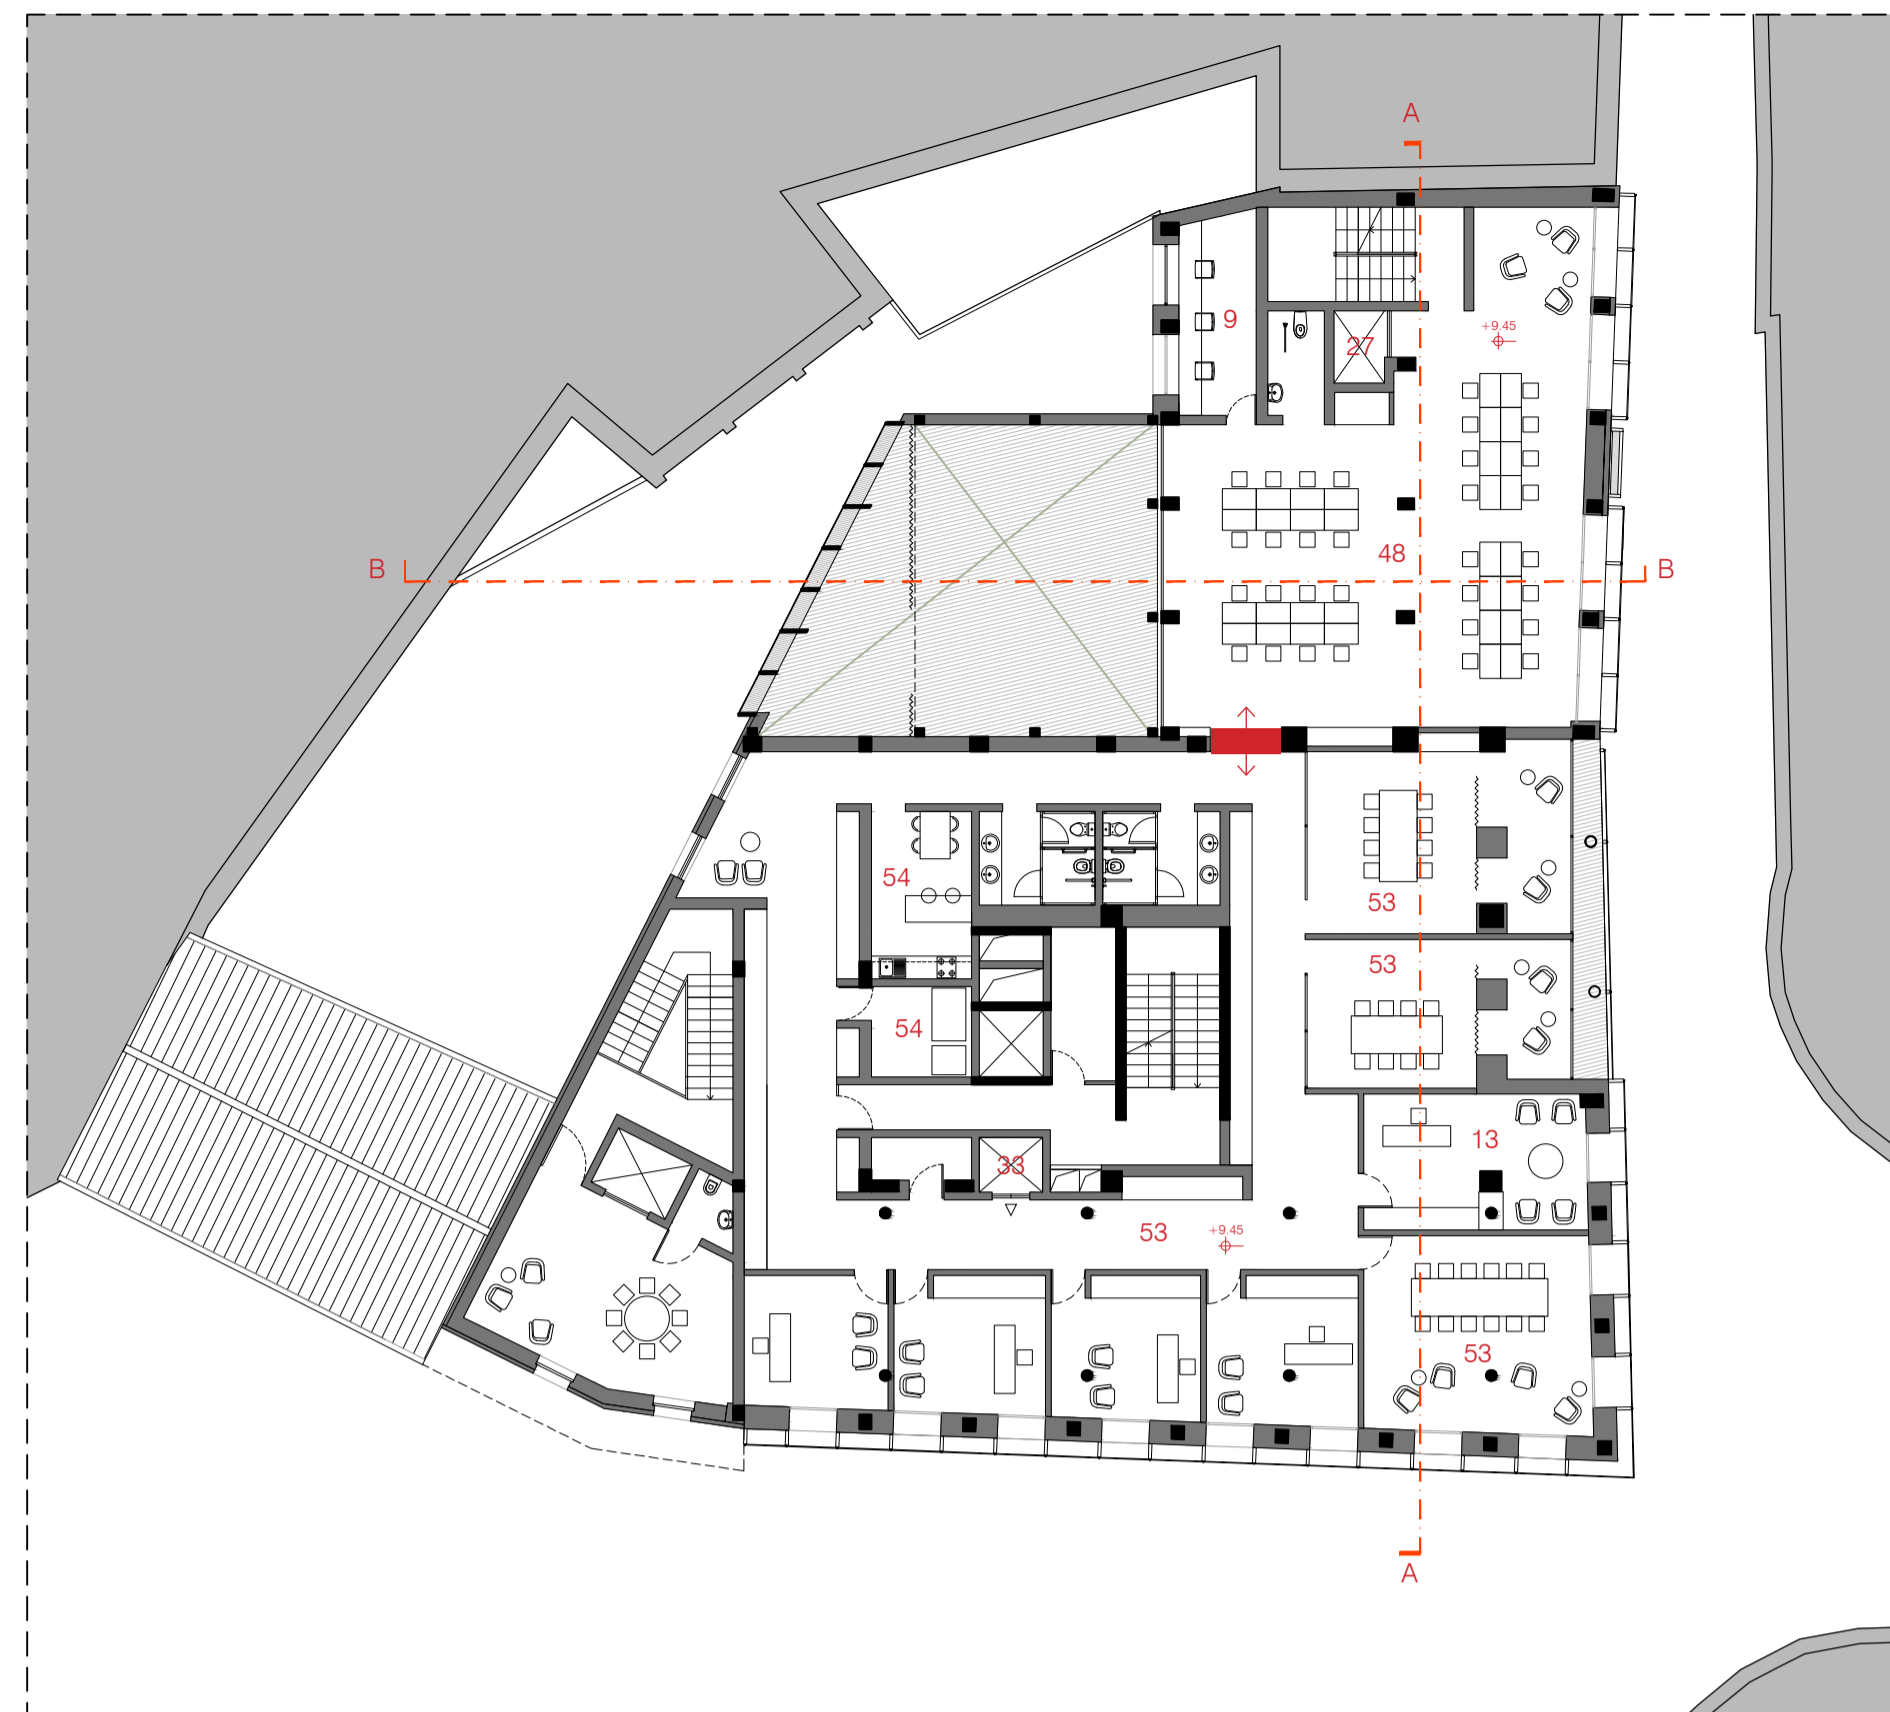


Pianta 2 Ufficio

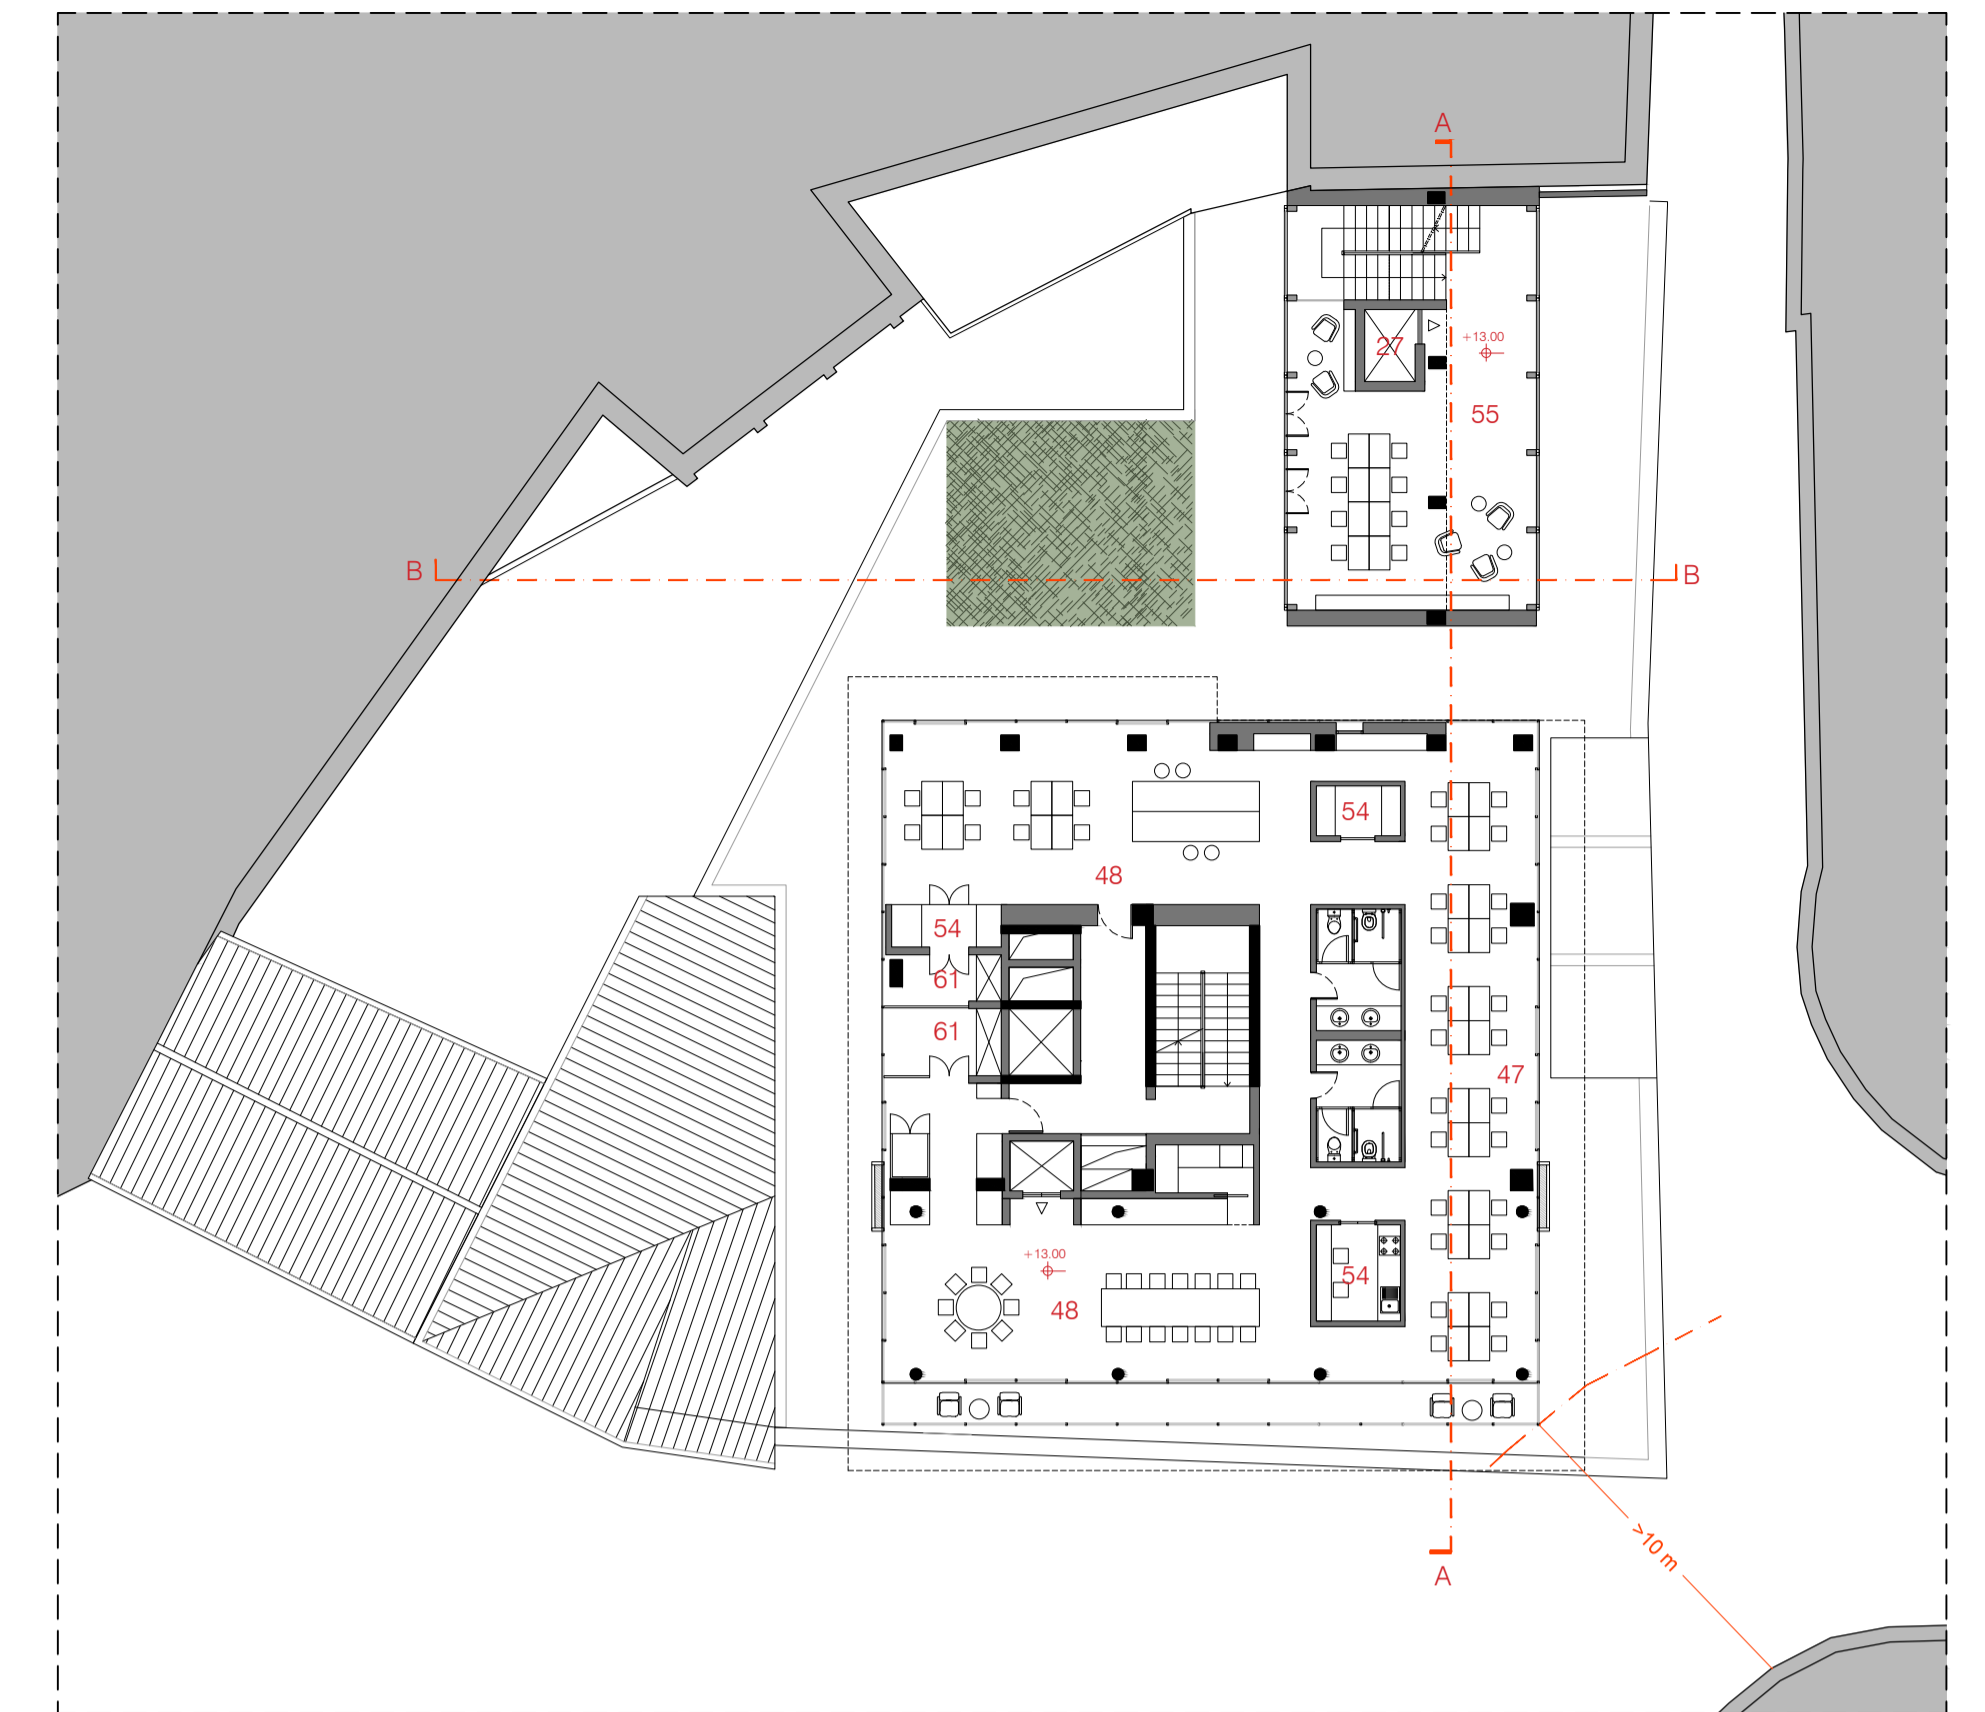

Pianta 3 Ipotesi variante uffici



- 46 Spazi di foresteria e residenza temporanea
- 47 Spazi di Co-Working
- 48 Spazi di Shared Offices
- 49 Sala meeting polivalente accessibile da entrambi gli spazi direzionali A e B
- 50 Spazi per uffici open space
- 51 Sala meeting
- 52 Spazio break / caffè
- 53 Spazi per uffici tradizionali
- 54 Spazi di servizio per gli uffici (kitchenette/ print room)
- 55 Spazio ricerca a disposizione della unità commerciale

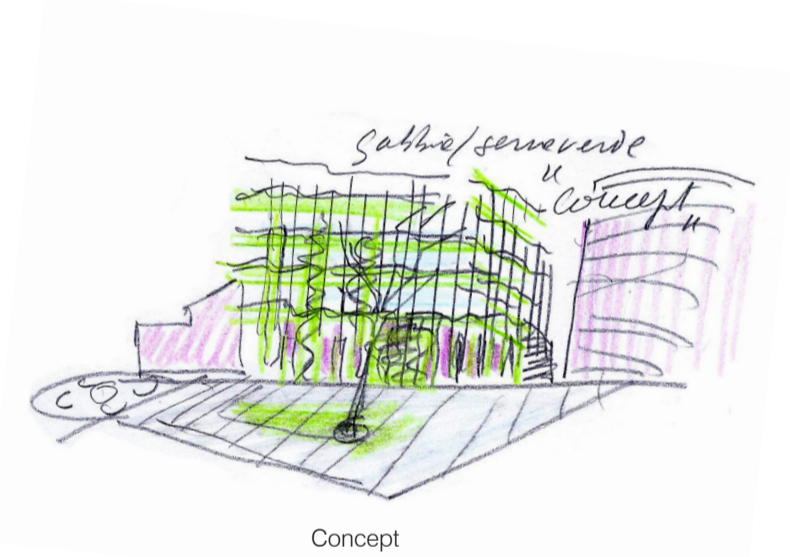

Concept

Siepi lineari - vicolo santa maria alla porta




Siepi Piazza




Camellia sasanqua  
Osmanthus fragrans

Serra - via delle orsole

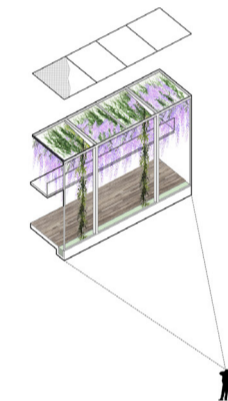


Rampicanti facciata (70%)

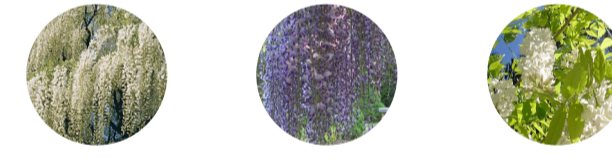

Wisteria japonica  
Wisteria macrobotrys  
Wisteria sinensis

Pareti verdi

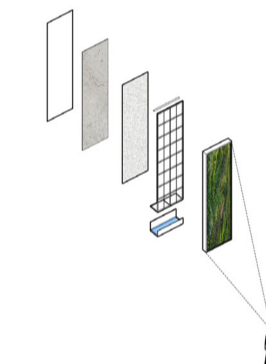


Rampicanti facciata (30%)



Parthenocissus tricuspidata

Giardino pensile e copertura spazio meeting polifunzionale

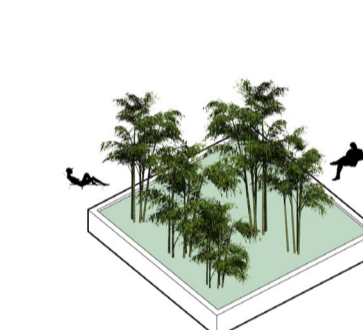


Mensole (ombra)



Bergenia crassifolia  
Erigeron karvinskianus  
Vinca minor

Vasca idroponica con ninfee, patio al piano -1

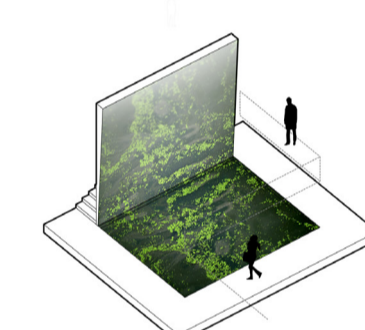


Mensole (sole)




Alzooidea  
Delosperma  
Sesuvioidea

Cimasa pensile ai lati ovest, sud, est della torre

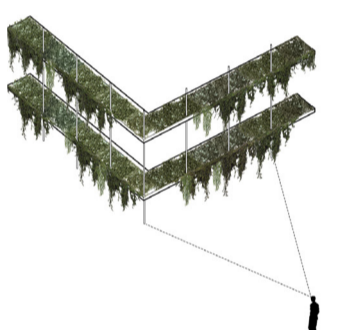

Mensole (sole)

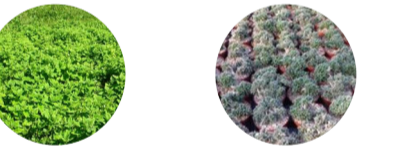


Tetragonioidea  
Trichodiadema



Vista dello spazio di ricerca



Vista dello spazio meeting polivalente

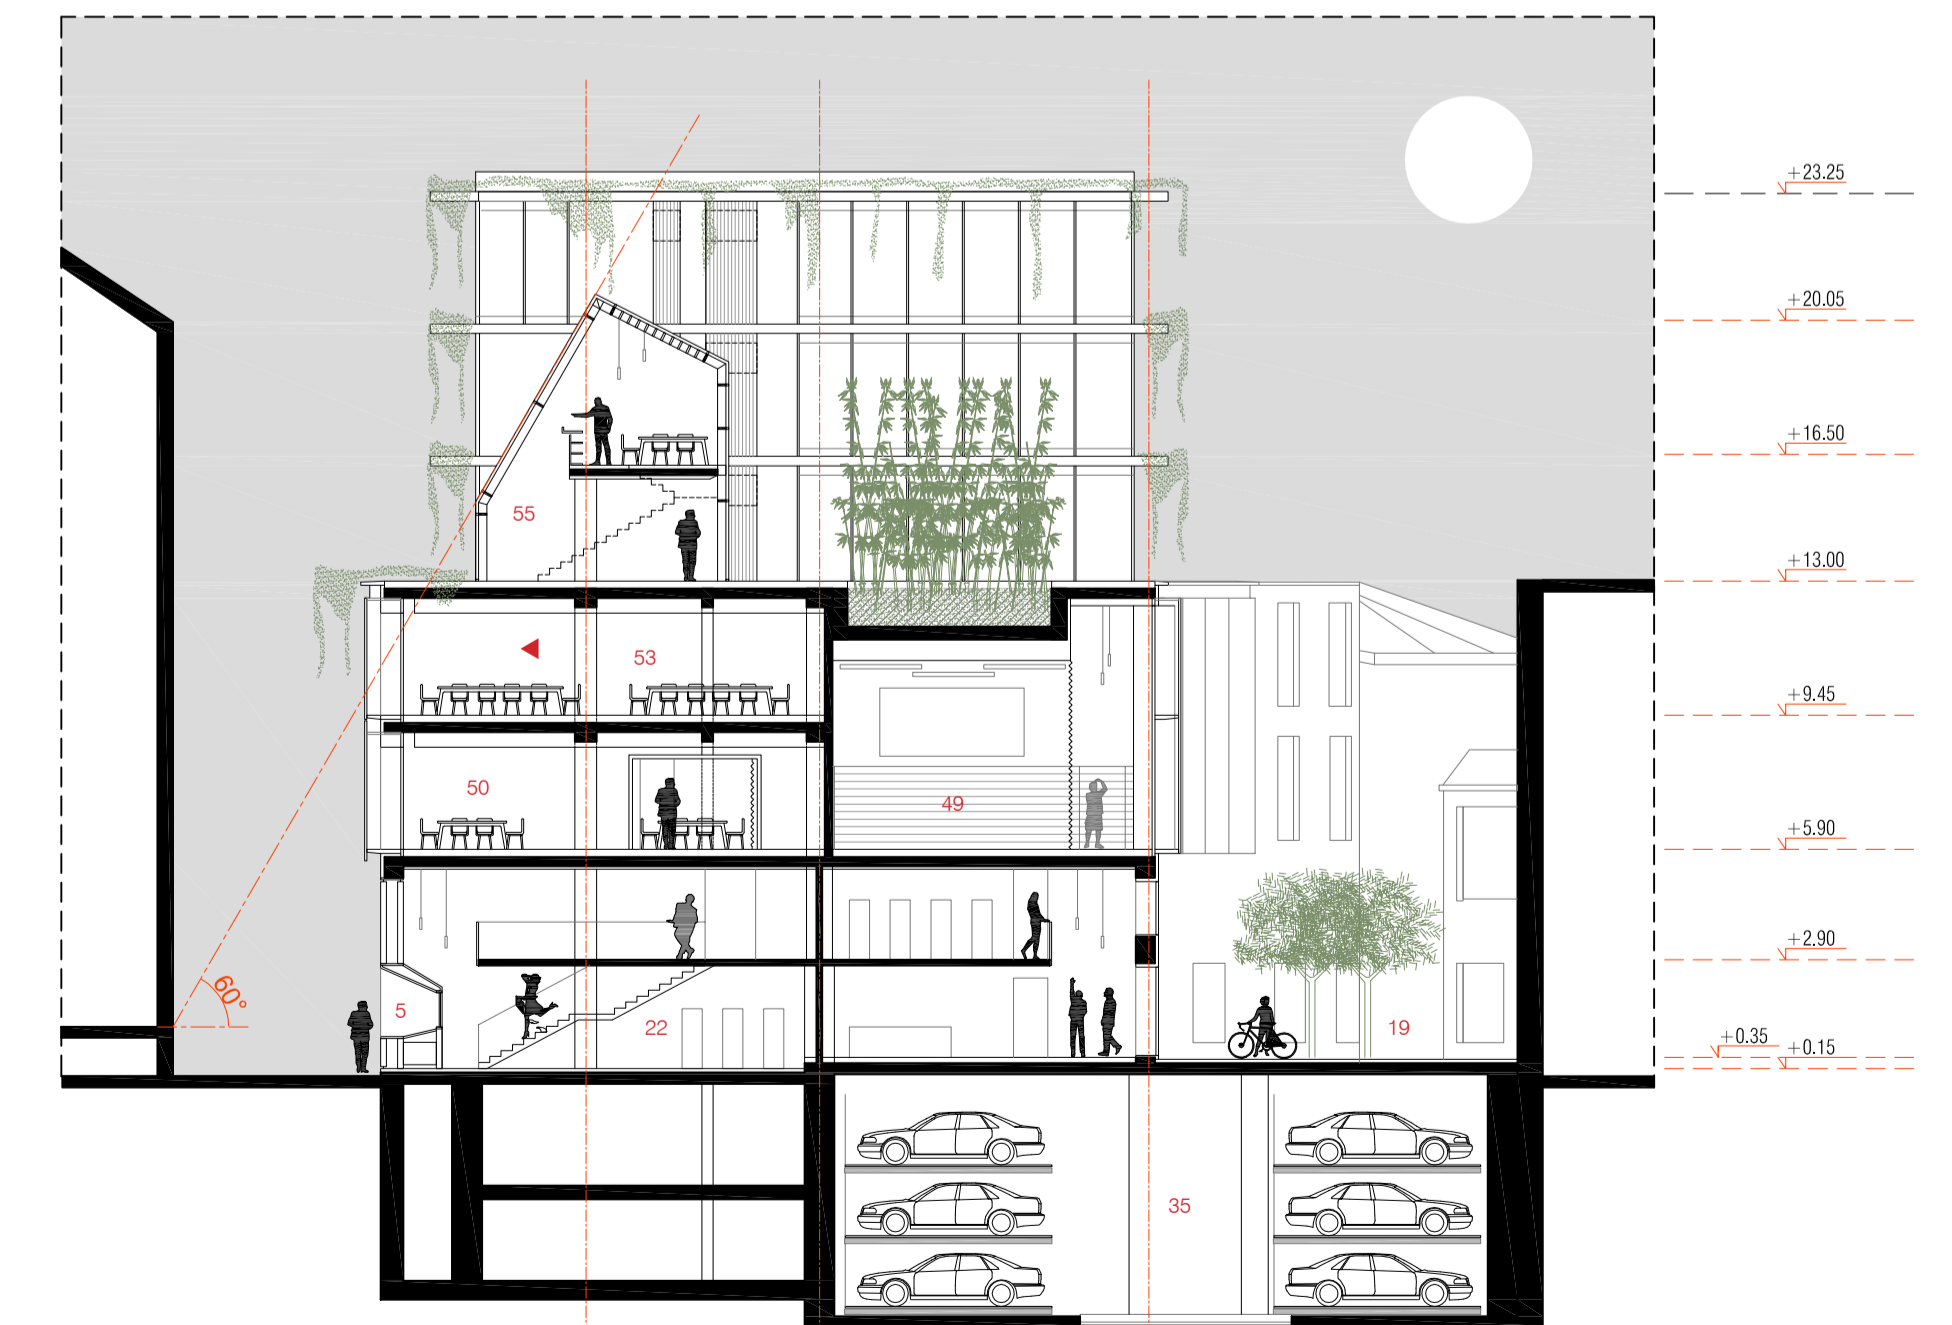

Sezione BB - 1:200