


destinazione d'uso	superficie netta
1. autorimessa	mq 406,33
2. locale tecnico	mq 7,00
3. locale tecnico	mq 11,80
4. cantina	mq 27,72
5. cantina	mq 28,76
6. cantina	mq 25,61
7. cantina	mq 28,65
8. disimpegno	mq 37,67
9. ripostiglio	mq 12,66
10. locale tecnico	mq 28,66
11. officina	mq 27,43
12. cantina	mq 9,63
13. cantina	mq 14,26
14. locale tecnico	mq 8,20
15. locale tecnico	mq 21,84
16. vasca	mq 12,17
17. cantina	mq 15,78
18. cantina	mq 17,35
19. cantina	mq 17,59
a. disimpegno di piano	
b. scala	
c. disimpegno	
d. cavedio impianti	
e. bocca di lupo	

-2




destinazione d'uso	superficie netta
1. autorimessa	mq 7,00
2. ripostiglio	mq 11,80
3. magazzino	mq 128,56
4. locale tecnico	mq 41,97
5. spogliatoio	mq 9,90
6. wc	mq 1,80
7. doccia	mq 1,80
10. locale tecnico	mq 44,05
a. disimpegno di piano	
b. scala	
c. disimpegno	
d. cavedio impianti	
e. bocca di lupo	

-1

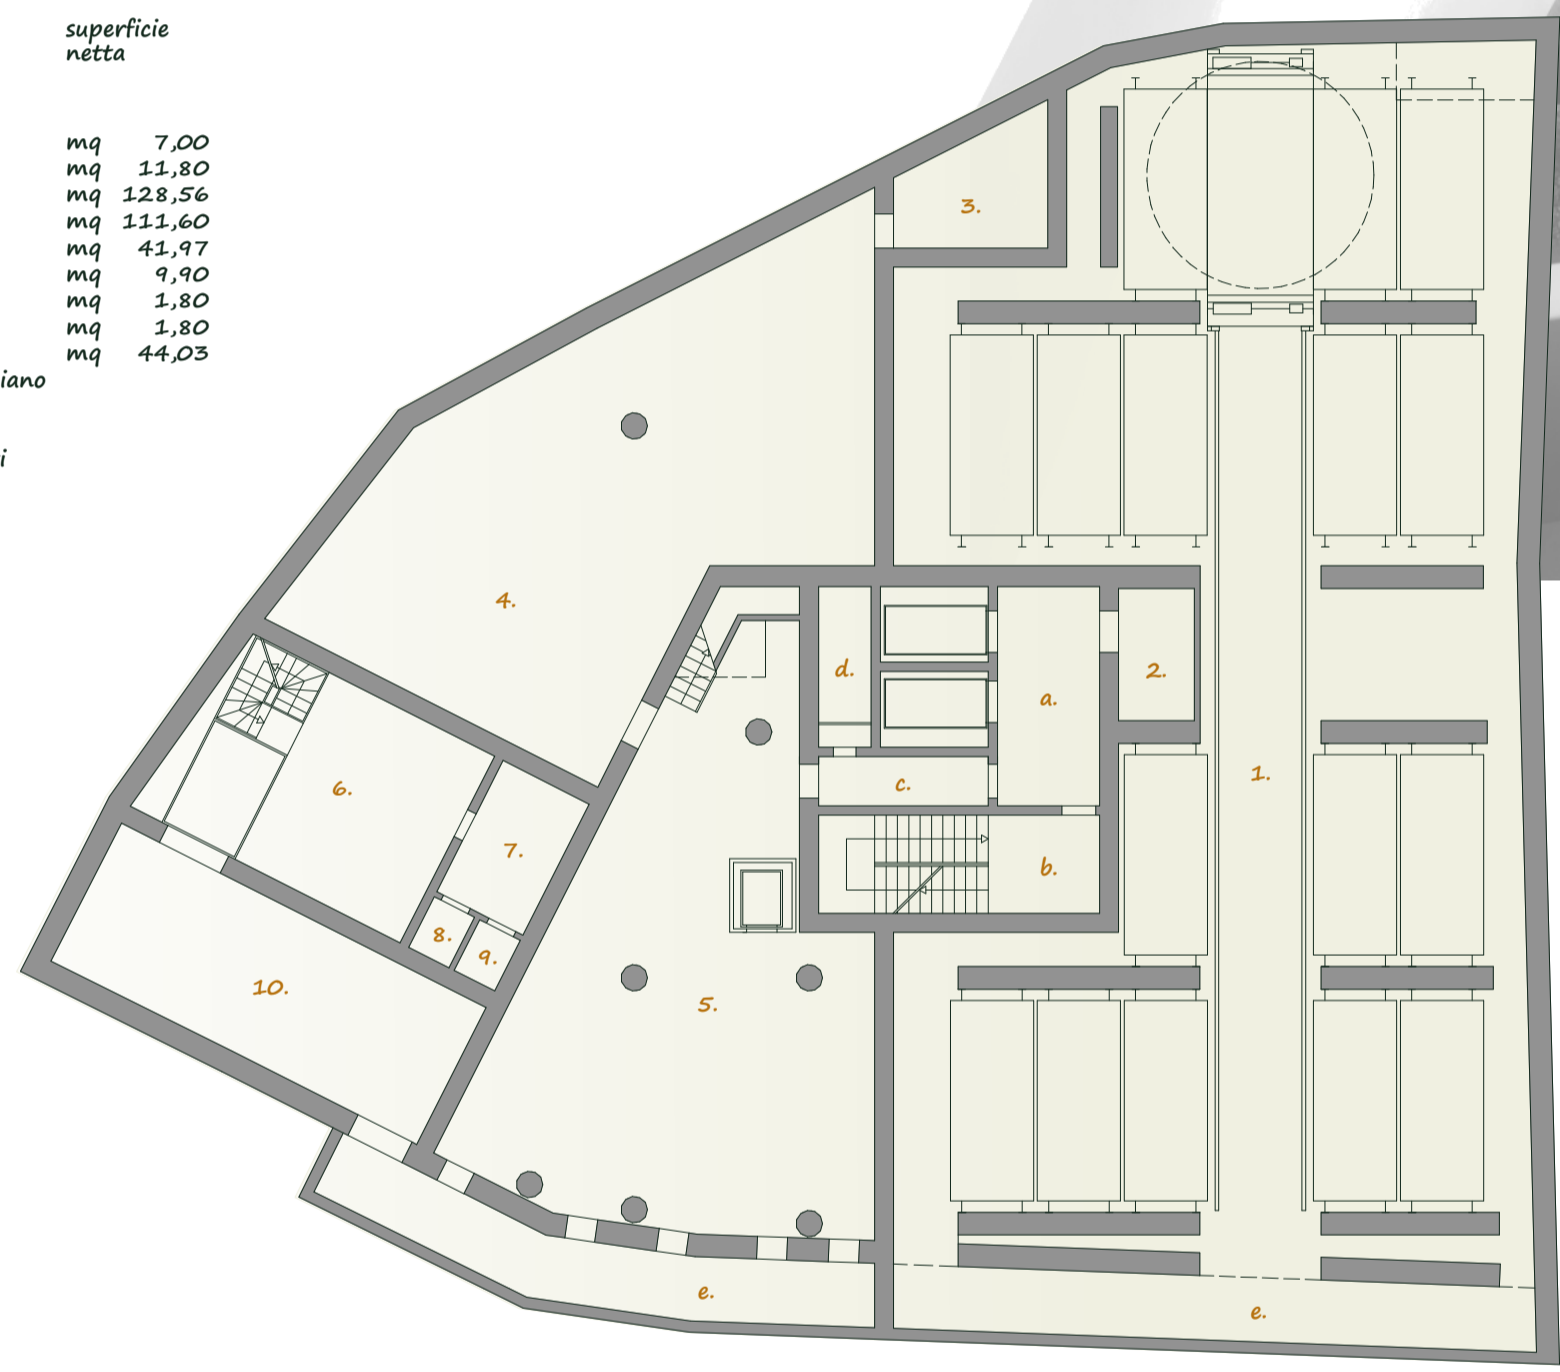



destinazione d'uso	superficie netta
1. hall	mq 57,24
2. negozio	mq 259,60
3. reception	mq 8,32
4. disimpegno	mq 3,78
5. wc	mq 2,04
6. mondanità	mq 48,18
7. raccolta rifiuti	mq 32,65
8. rimessa bici	mq 68,40
9. disimpegno	mq 17,74
10. doccia	mq 2,75
11. wc	mq 4,29
12. antibagno	mq 4,27
13. spogliatoio	mq 14,26
14. scale	mq 13,08
15. locale tecnico	mq 16,83
16. locale tecnico	mq 6,10
17. locale tecnico	mq 10,15
18. passaggio	mq 11,16
a. disimpegno di piano	
b. scala	
c. disimpegno	
d. cavedio impianti	
e. cortile	
f. accesso autorimessa	
g. uscita autorimessa	
h. aerazione autorimessa	
i. cortile	
m. scala di sicurezza	

T

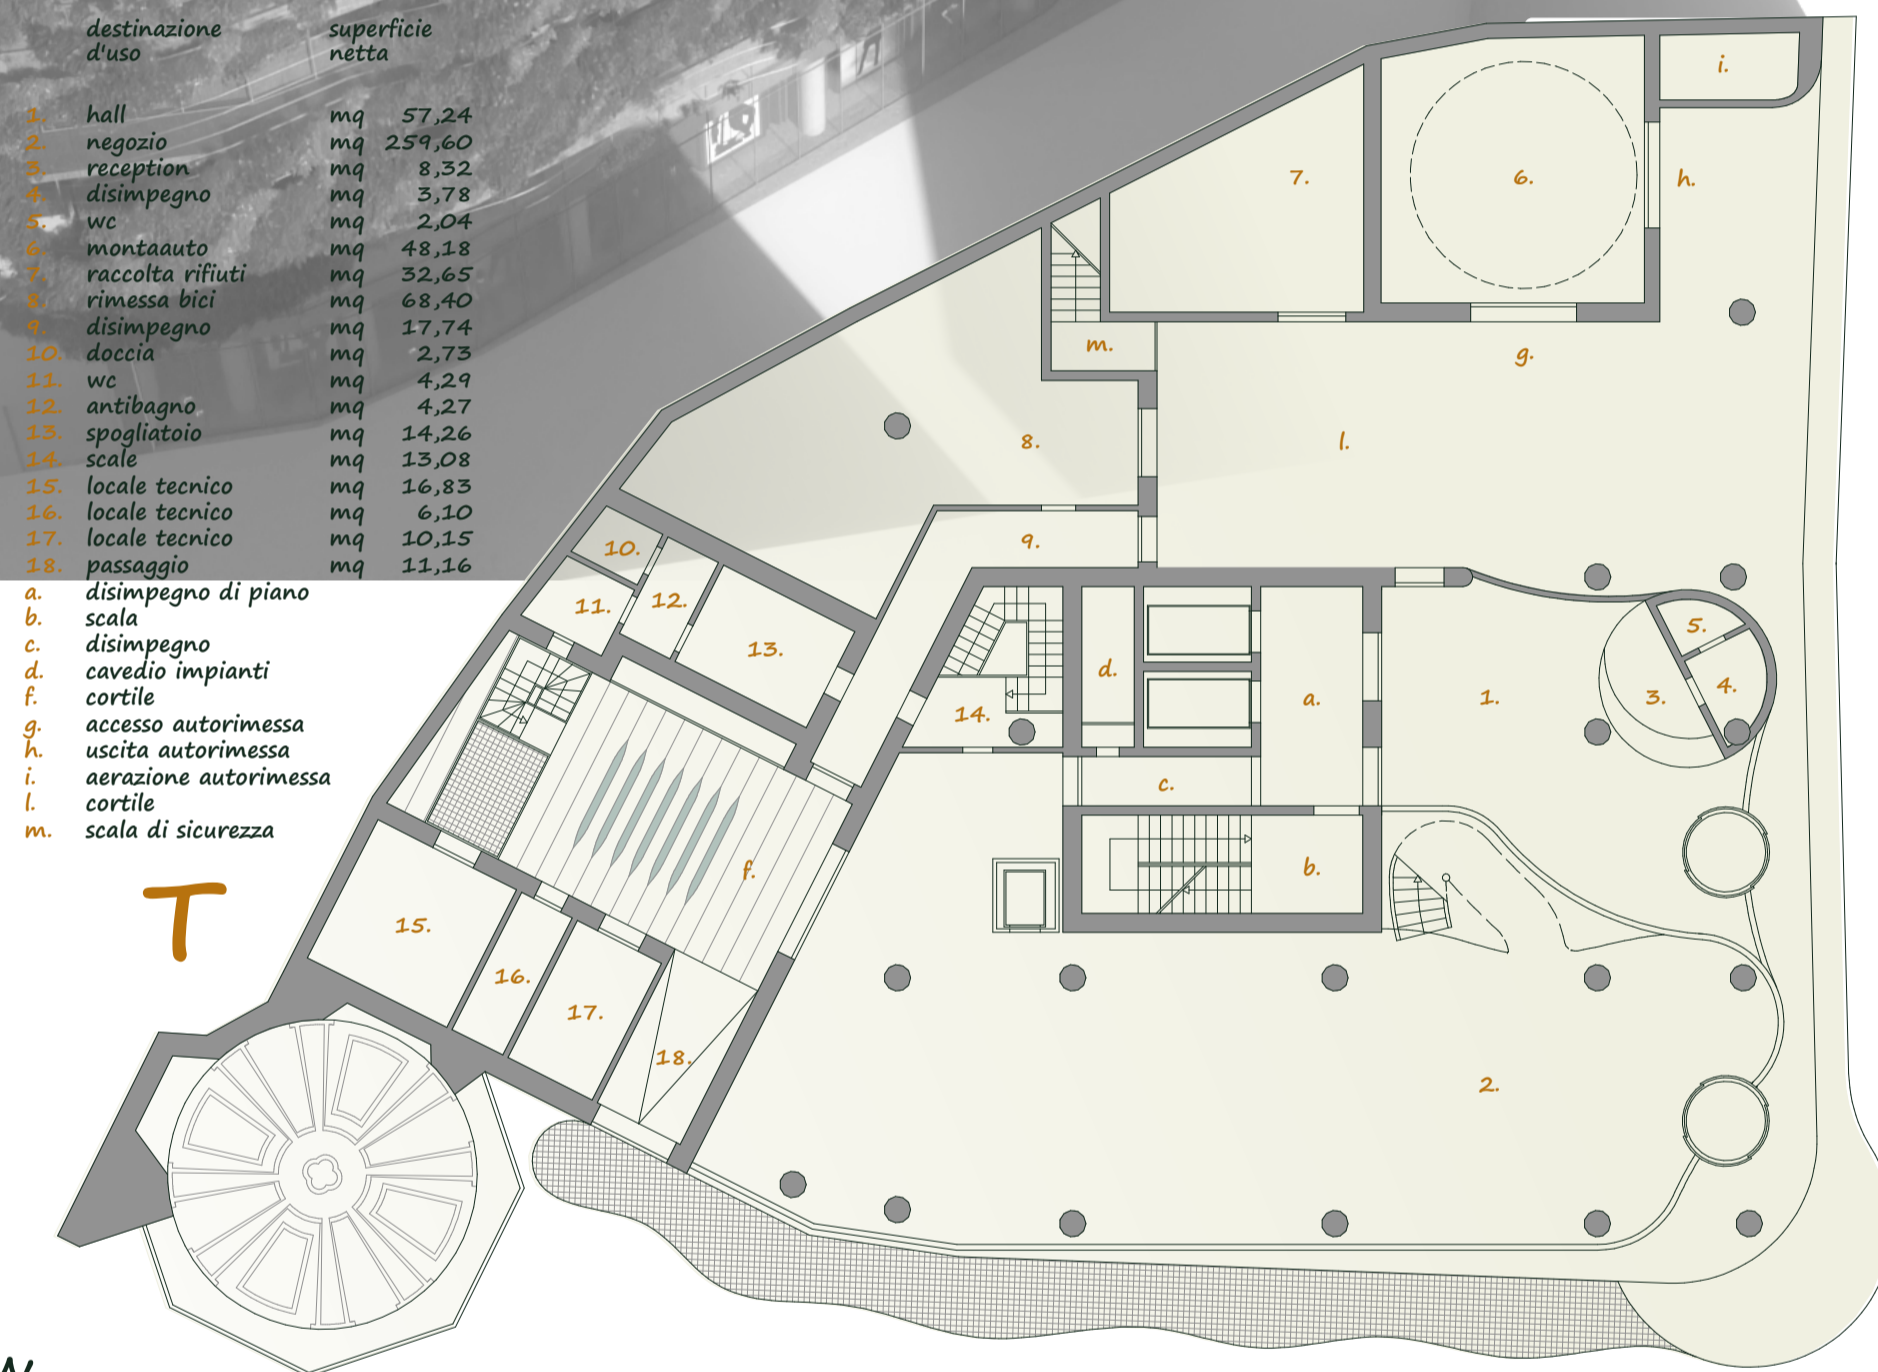

destinazione d'uso	superficie netta
1. negozio	mq 334,90
2. bagno clienti	mq 4,00
3. antibagno clienti	mq 3,00
4. bagno clienti	mq 1,80
5. wc	mq 1,50
6. wc	mq 1,50
7. doccia	mq 1,50
8. spogliatoio personale	mq 8,18
9. wc	mq 4,28
10. wc	mq 4,28
11. spogliatoio personale	mq 8,06
12. doccia	mq 1,50
13. wc	mq 1,50
14. disimpegno	mq 9,42
15. ricovero attrezzi	mq 26,86
a. disimpegno di piano	
b. scala	
c. disimpegno	
d. cavedio impianti	
e. aerazione autorimessa	
i. scala di sicurezza	

+1

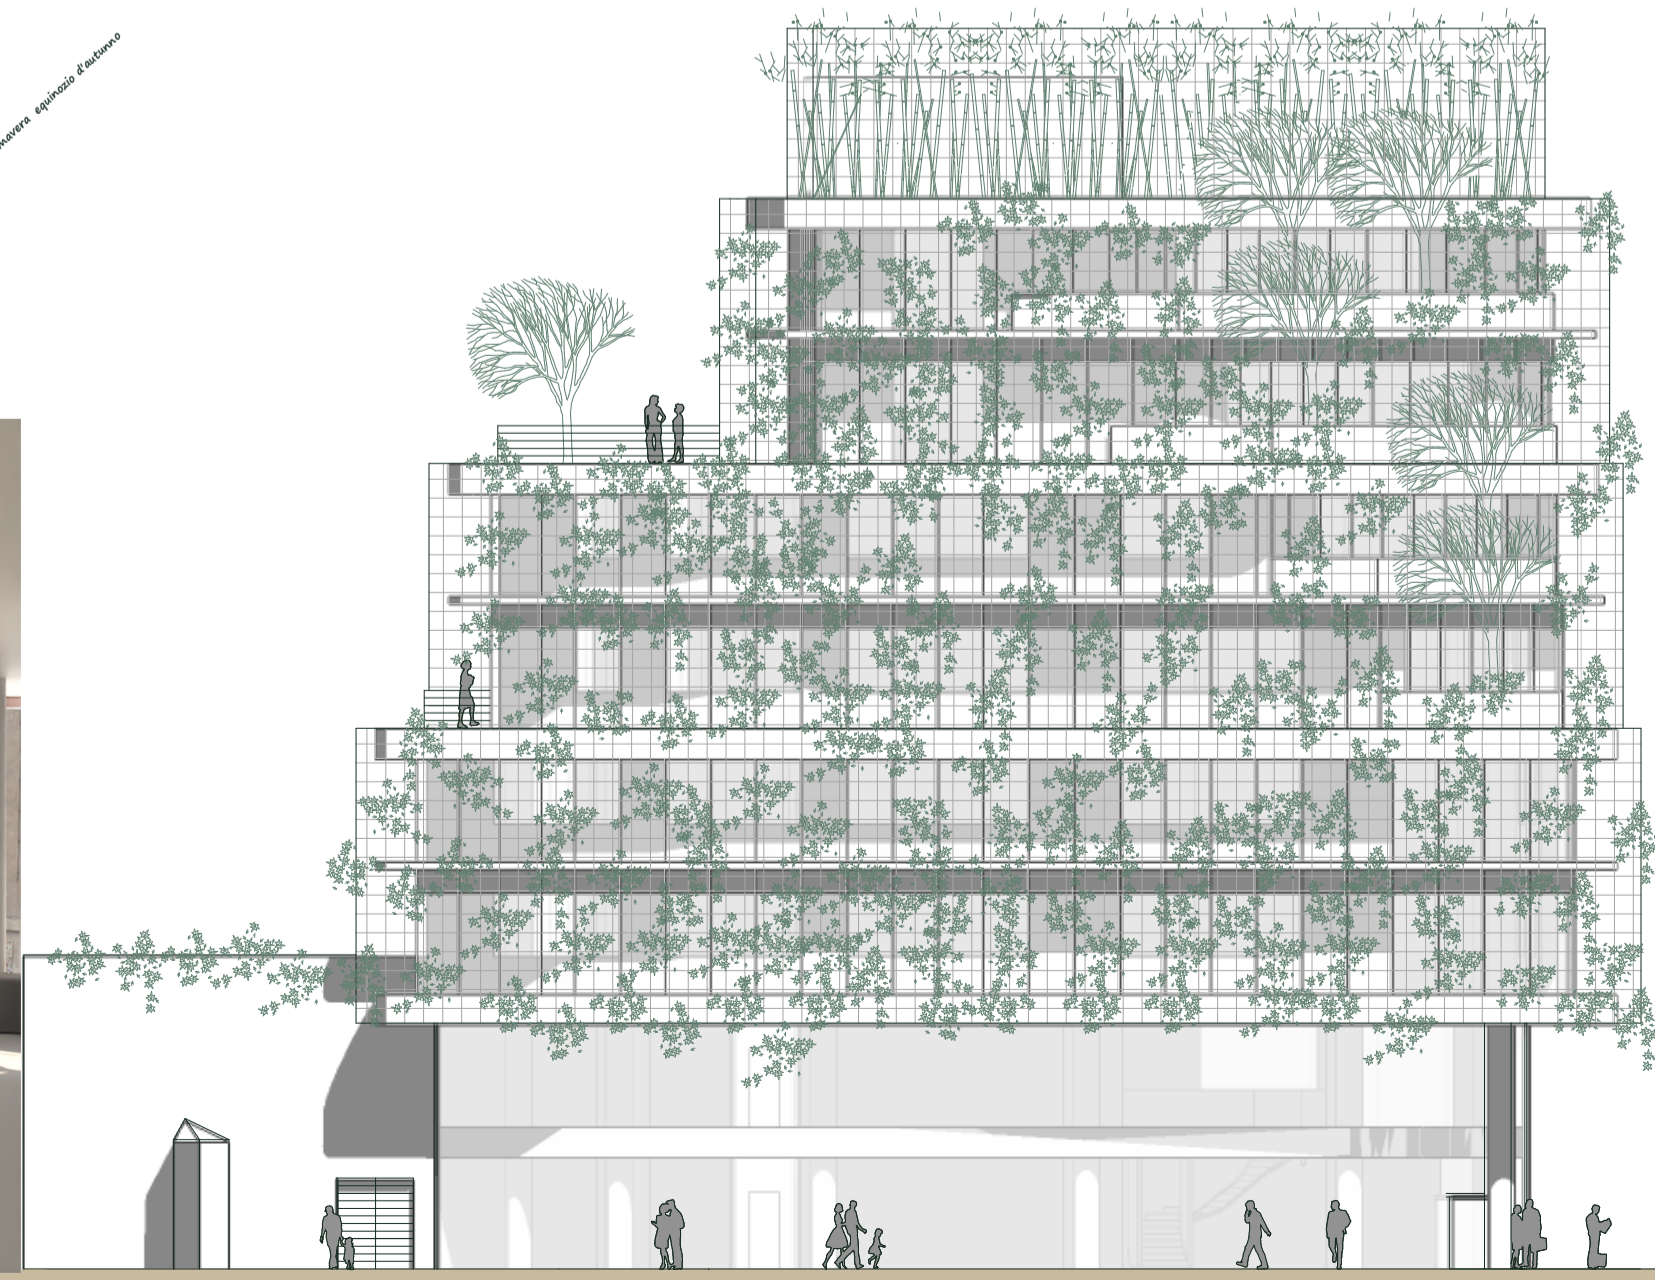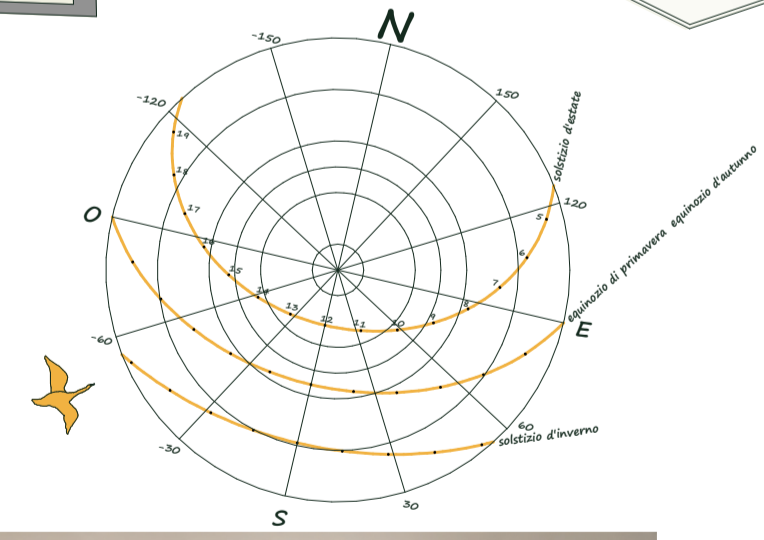

prospetto sud



prospetto est

