




Prospetto sud 1:200



Prospetto est 1:200

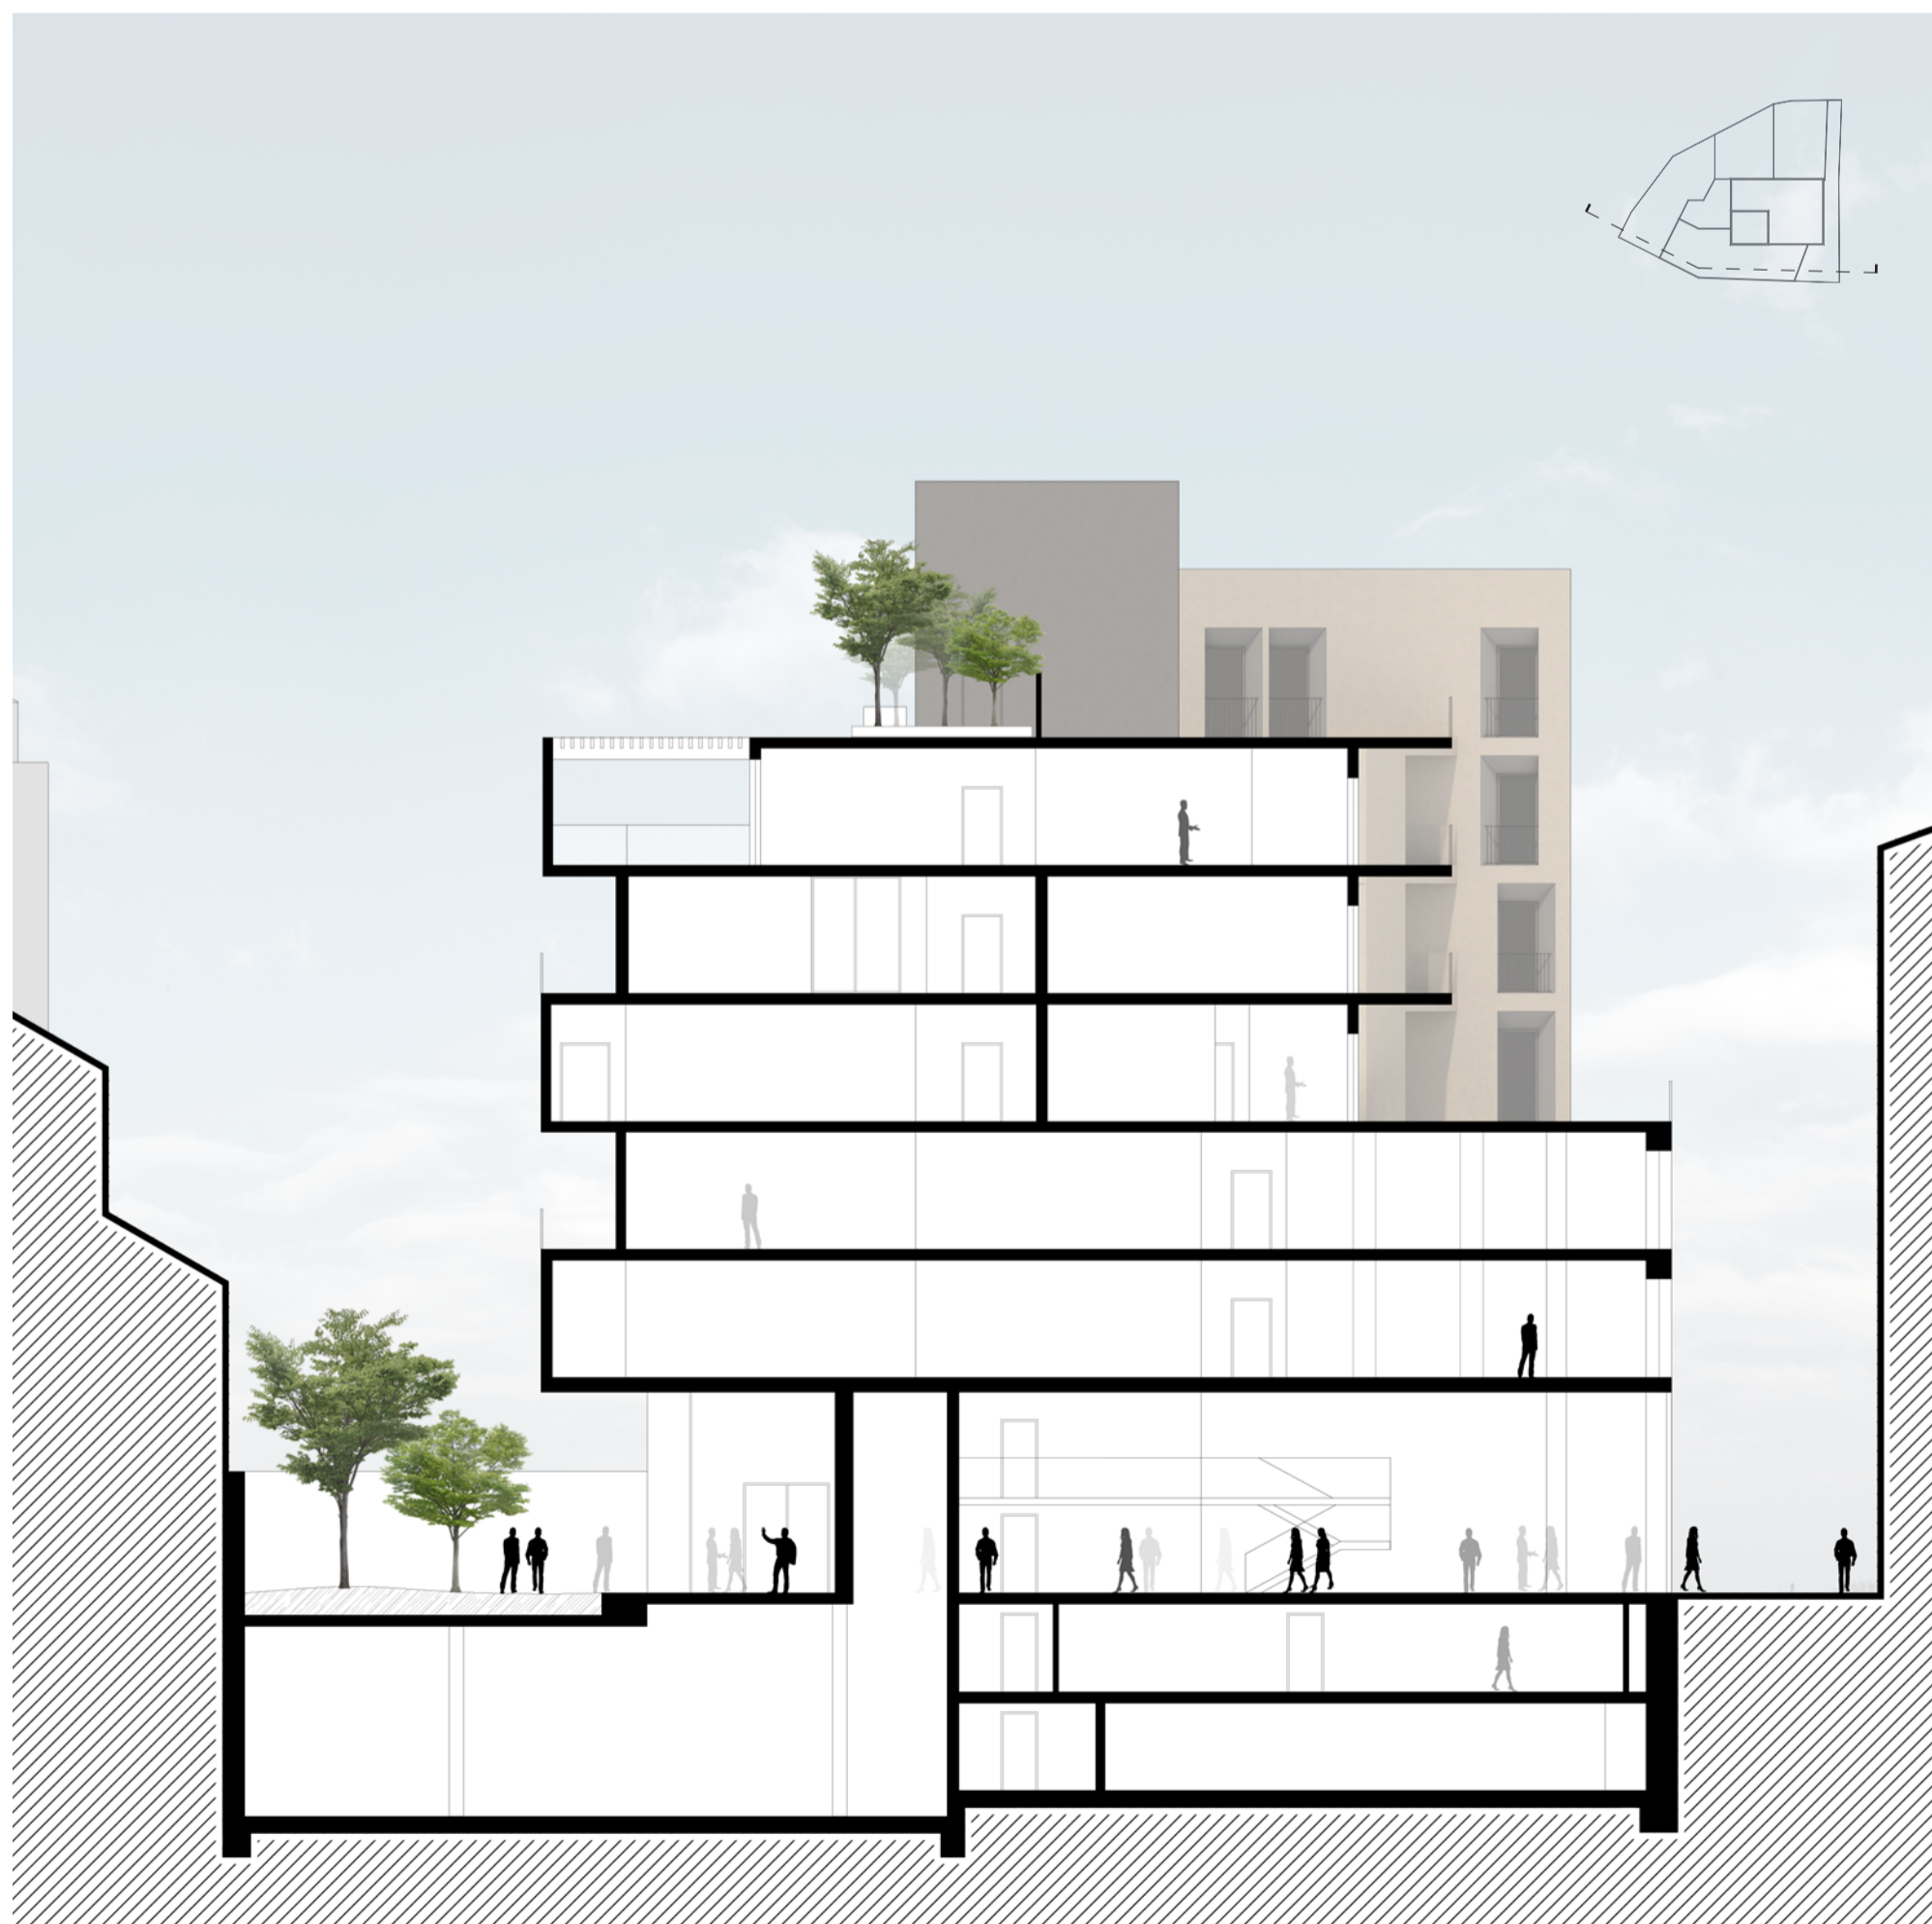

Sezione 1:200



Prospetto nord 1:200



Prospetto ovest 1:200