CONCORSO INTERNAZIONALE DI PROGETTAZIONE PER LA RIQUALIFICAZIONE DI UN COMPLESSO EDILIZIO IN VIA DELLE ORSOLE 4, MILANO

TAV. 1

GENESI DEL PROGETTO

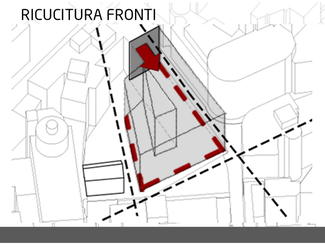

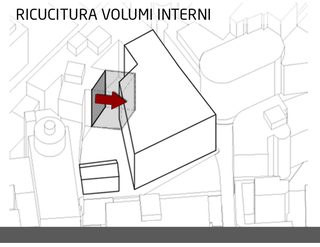

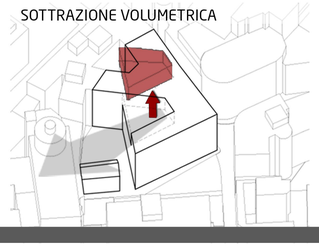

SCHEMI FUNZIONALI

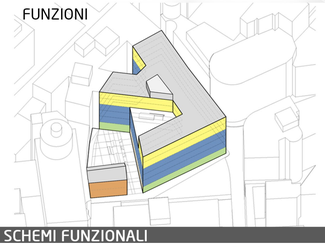

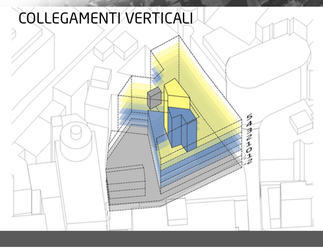

LEGENDA

- SPAZIO VENDITE
- UFFICI
- RESIDENZE
- BAR/LOUNGE/RISTORANTE
- MONTAUTO
- PIAZZA
- ROOF GARDEN

1_ VISTA DA VIA S. MARIA ALLA PORTA

2_ VISTA DA VIA DELLE ORSOLE

3_ VISTA DA VIA DELLE ORSOLE

4_ VISTA DA VIA S. VITTORE AL TEATRO

INQUADRAMENTO URBANO - SCALA 1:1000

PLANIMETRIA GENERALE - SCALA 1:500

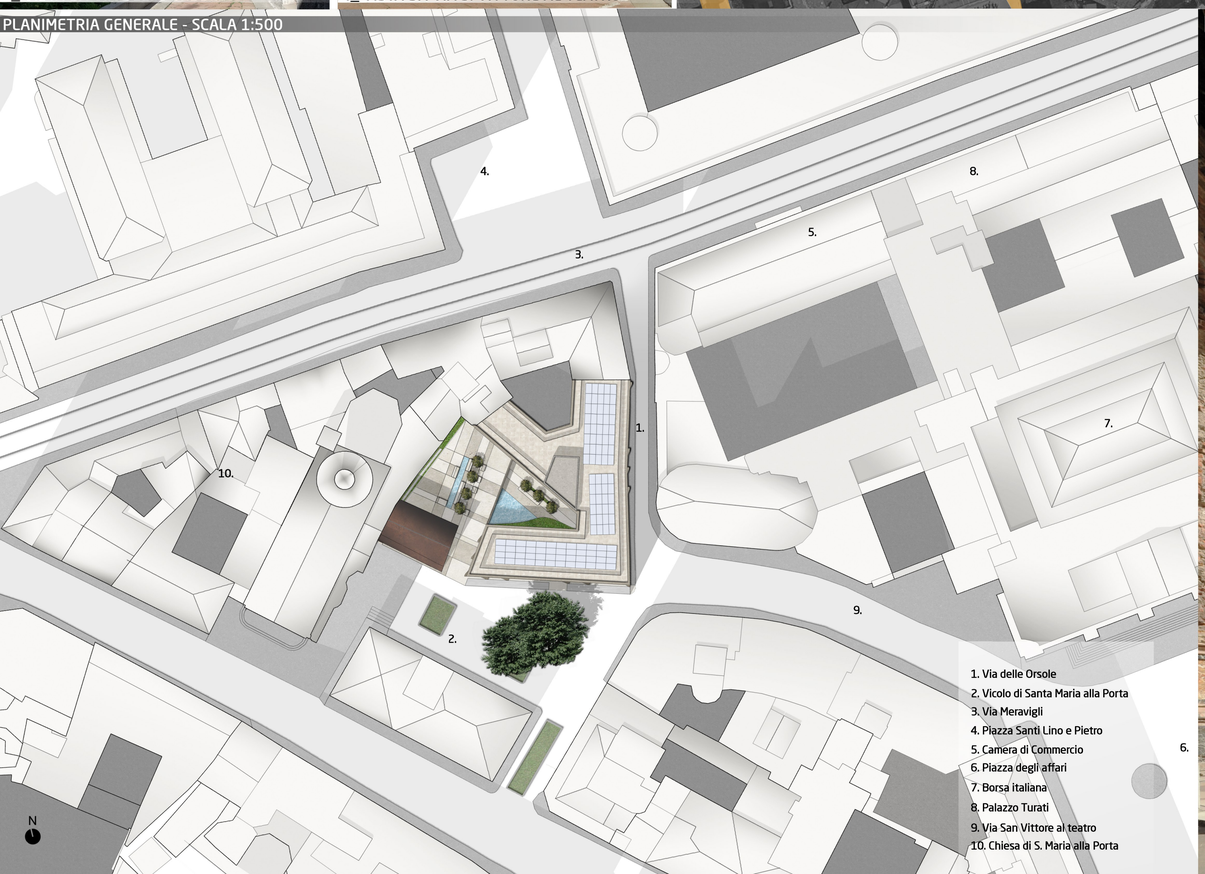

1. Via delle Orsole
2. Vicolo di Santa Maria alla Porta
3. Via Meravigli
4. Piazza Santi Lino e Pietro
5. Camera di Commercio
6. Piazza degli affari
7. Borsa italiana
8. Palazzo Turati
9. Via San Vittore al teatro
10. Chiesa di S. Maria alla Porta

VISTA SU VICOLO SANTA MARIA ALLA PORTA