PIANTA PIANO INTERRATO -2

scala 1:200

Destinazioni d'uso

- Distributivo Uffici 13 m²
- Distributivo Residenze 134 m²
- Parcheggio 420 m²
- Sistema impianti 204 m²

1 Distributivo Uffici
1.1 Deposito
2 Distributivo Residenze
2.1 Cantine
3 Parcheggi
4 Sistema impianti
4.1 Gruppo di pompaggio
4.2 Vasche di riserva antincendio
4.3 Raccolta acque meteoriche
4.4 Centrale termica
4.5 Cavedi
4.6 ENEL n.°3687

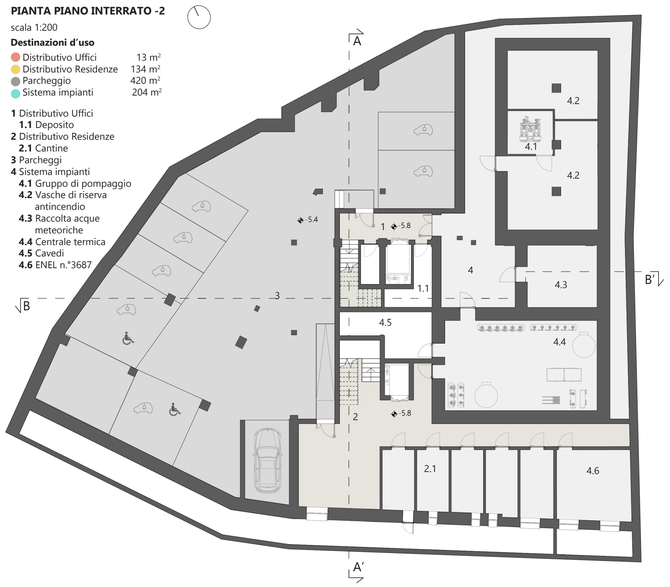

PIANTA PIANO INTERRATO -1

scala 1:200

Destinazioni d'uso

- Distributivo Uffici 22 m²
- Distributivo Residenze 134 m²
- Parcheggio 405 m²
- Sistema impianti 179 m²

1 Distributivo Uffici
2 Distributivo Residenze
2.1 Cantine
3 Parcheggi
4 Sistema impianti
4.1 UTA uffici
4.2 UTA commerciale
4.3 UTA residenziale
4.4 Cavedi
4.5 ENEL n.°3687

PIANTA COPERTURA

scala 1:200

Destinazioni d'uso

- Sistema impianti 463 m²

1 Distributivo impianti
1.1 Cavedi
1.2 Copertura per fotovoltaico e spazi di servizio per residenti
1.3 Deposito
1.4 Tetto verde

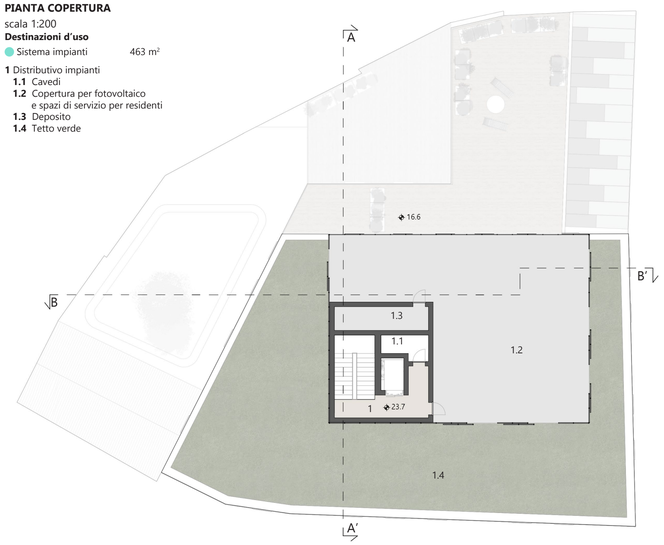

SPACCATO PROSPETTICO

SCHEMA ENERGETICO

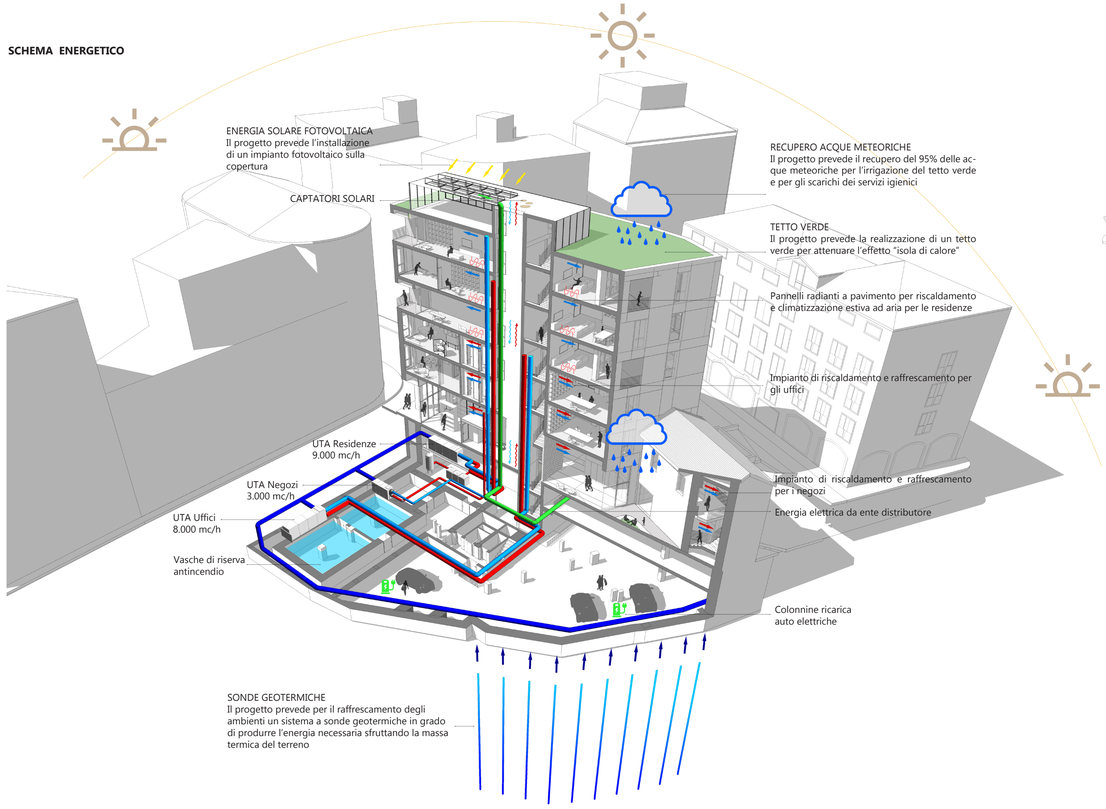
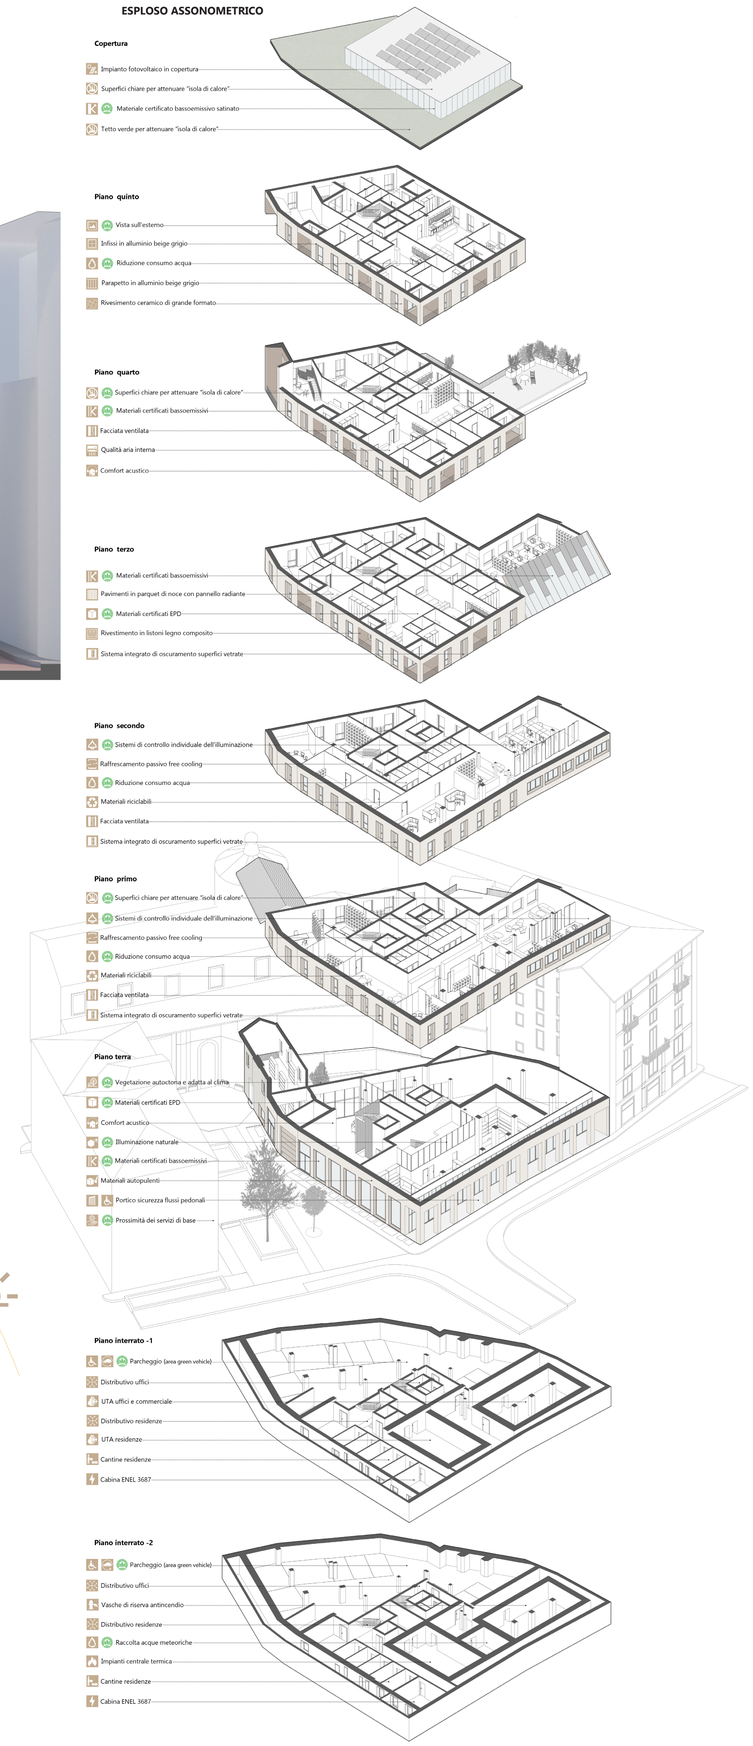
ESPLOSO ASSONOMETRICO