



I
N
Q
U
A
D
R
A
M
E
N
T
O

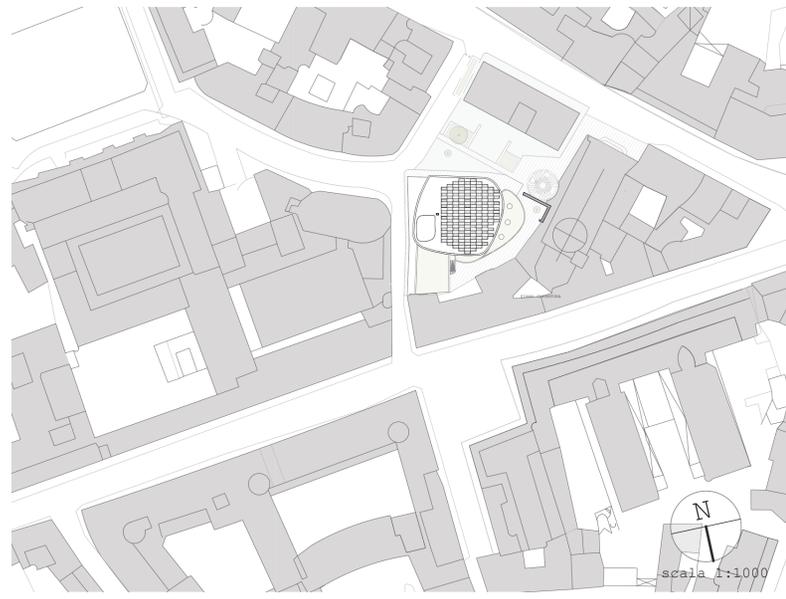


V
O
L
U
M
E
T
R
I
C
O




P
L
A
N
I
M
E
T
R
I
A

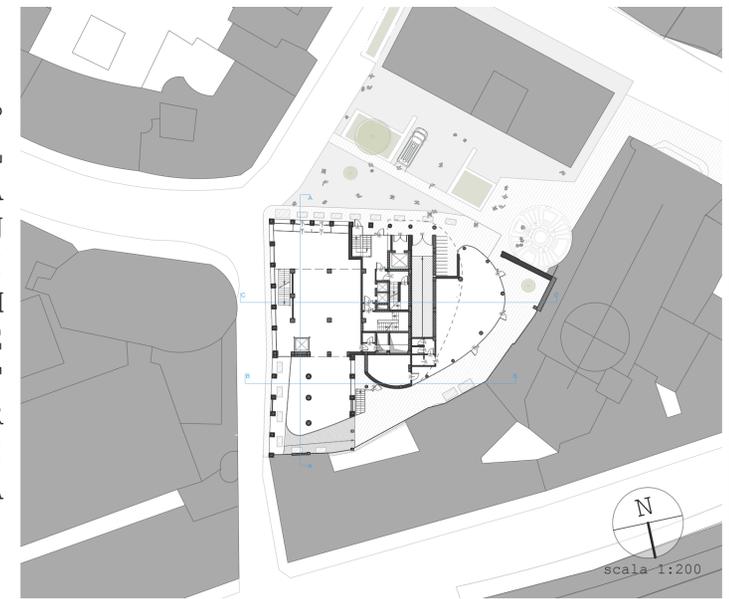

P
R
O
S
P
E
T
T
I

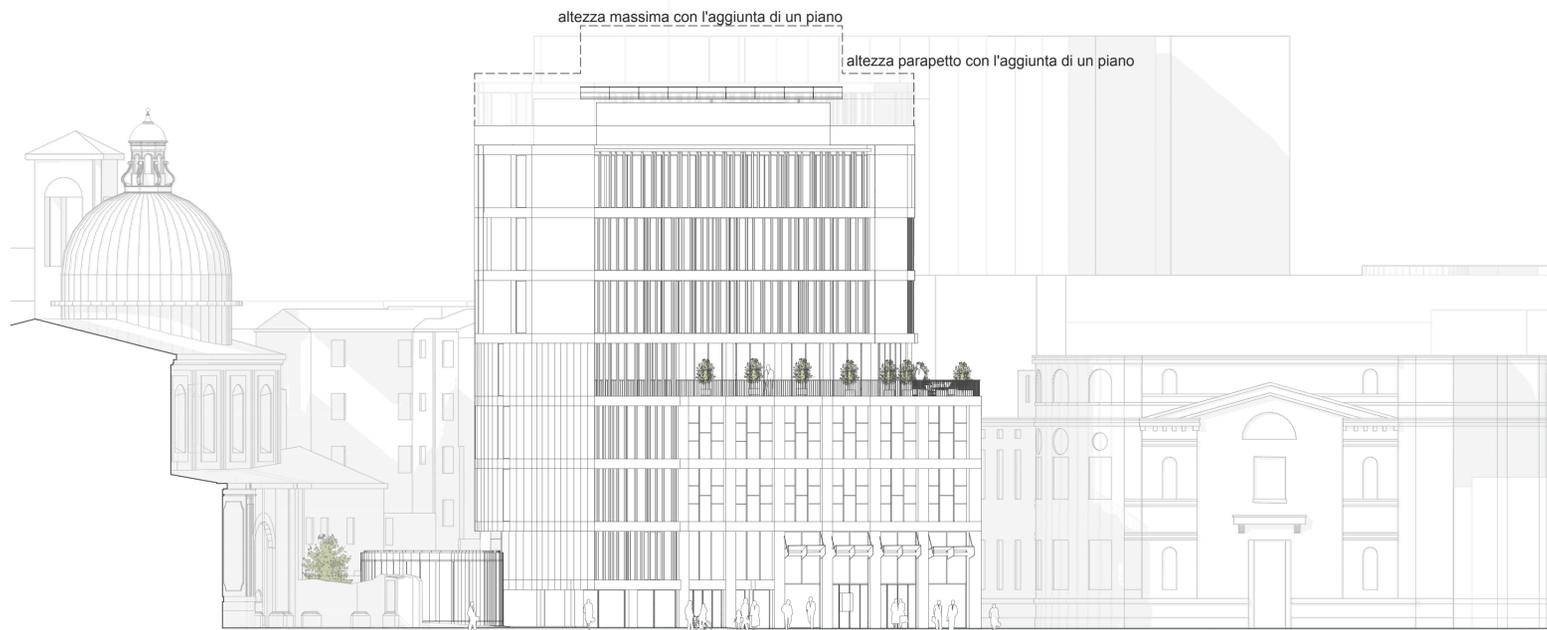

PROSPETTO SUD SCALA 1:200

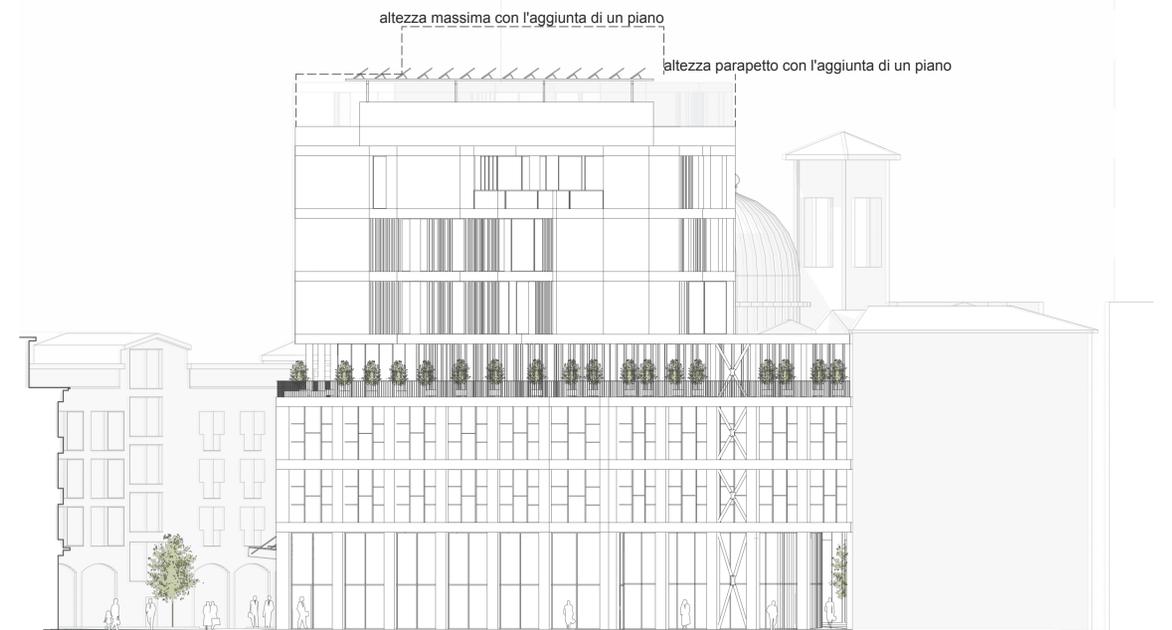

PROSPETTO SUD SCALA 1:200

R
E
N
D
E
R



vista esterna della facciata sud prospiciente la piazza



vista esterna della facciata sud/ovest



vista esterna della facciata nord/ovest