



vista esterna della facciata sud prospiciente la piazza con la soluzione ad 8 piani





vista esterna della facciata sud ingresso autorimessa

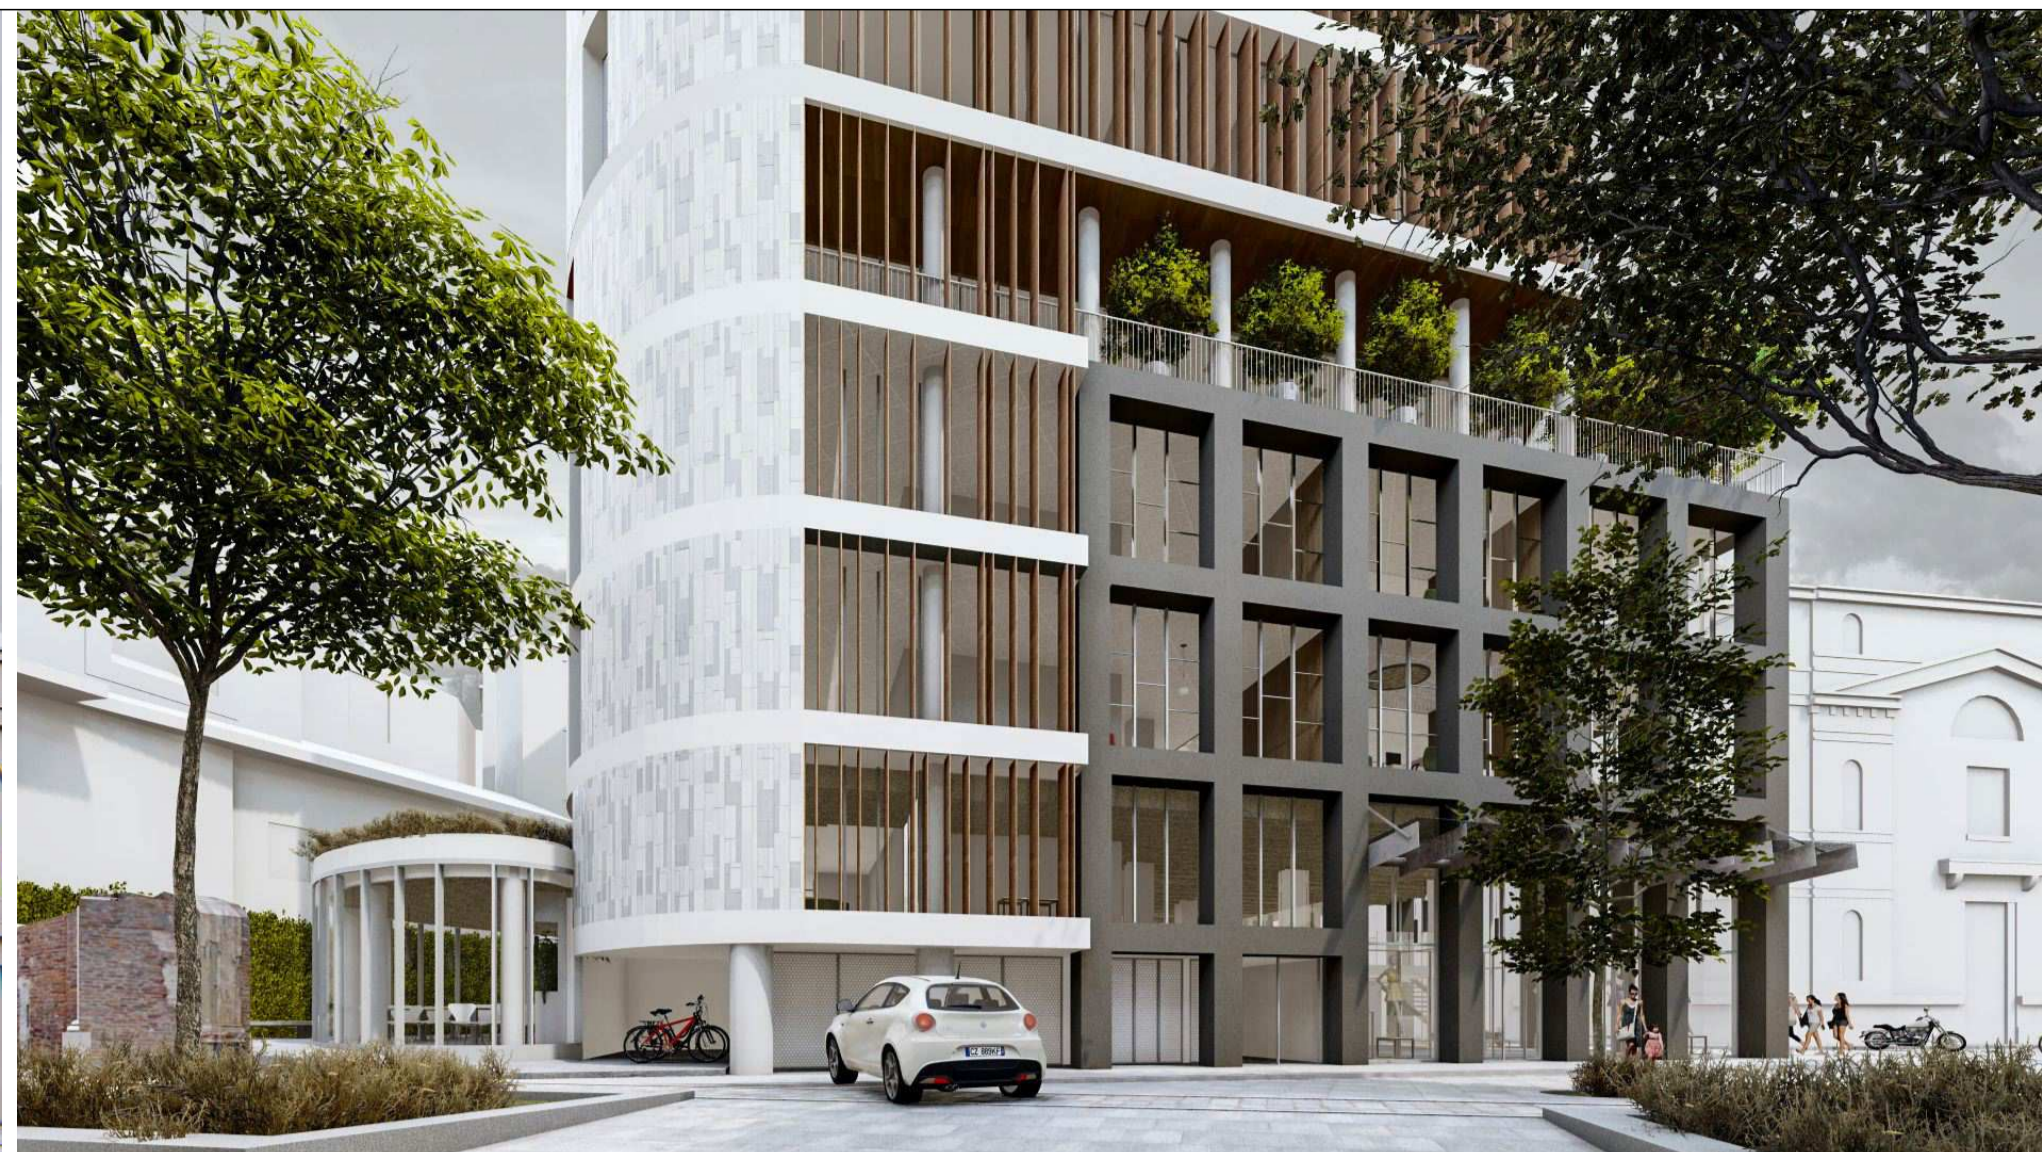

vista esterna della facciata su via delle Orsole

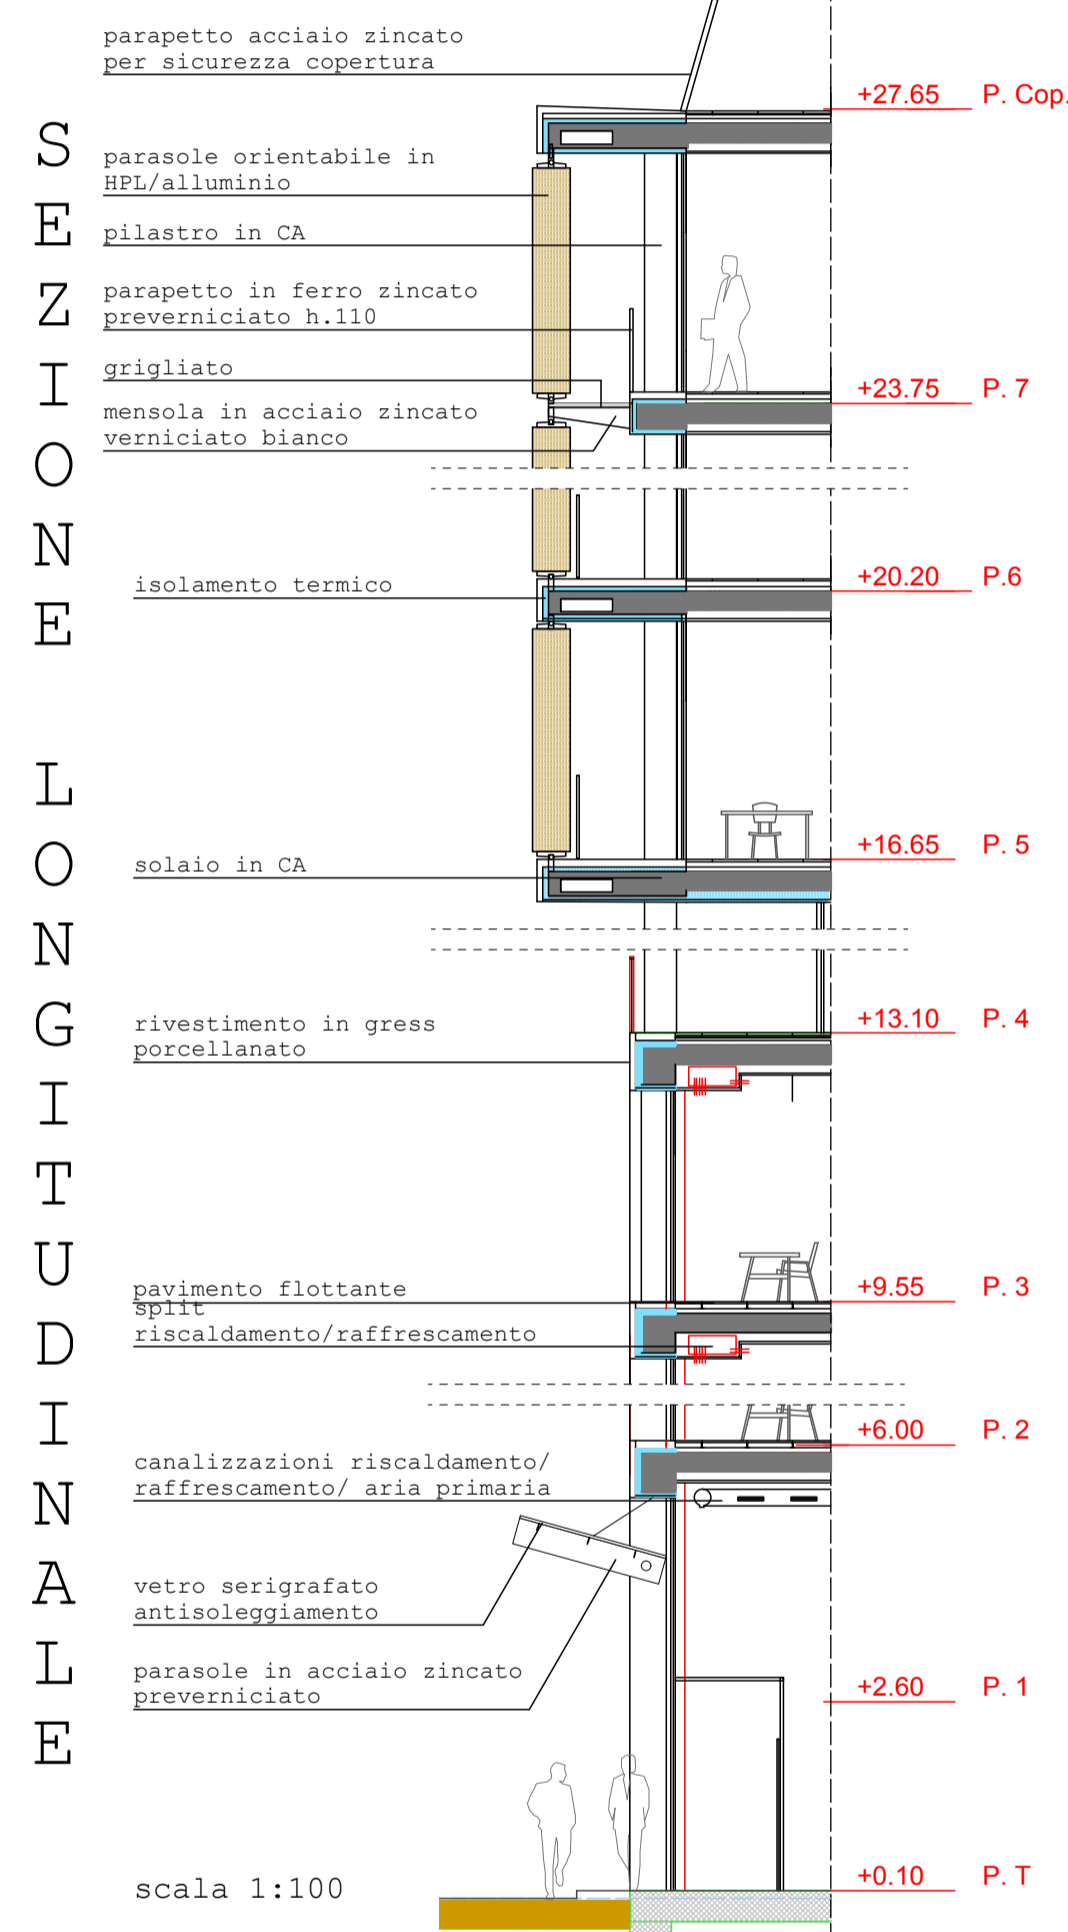

SEZIONI

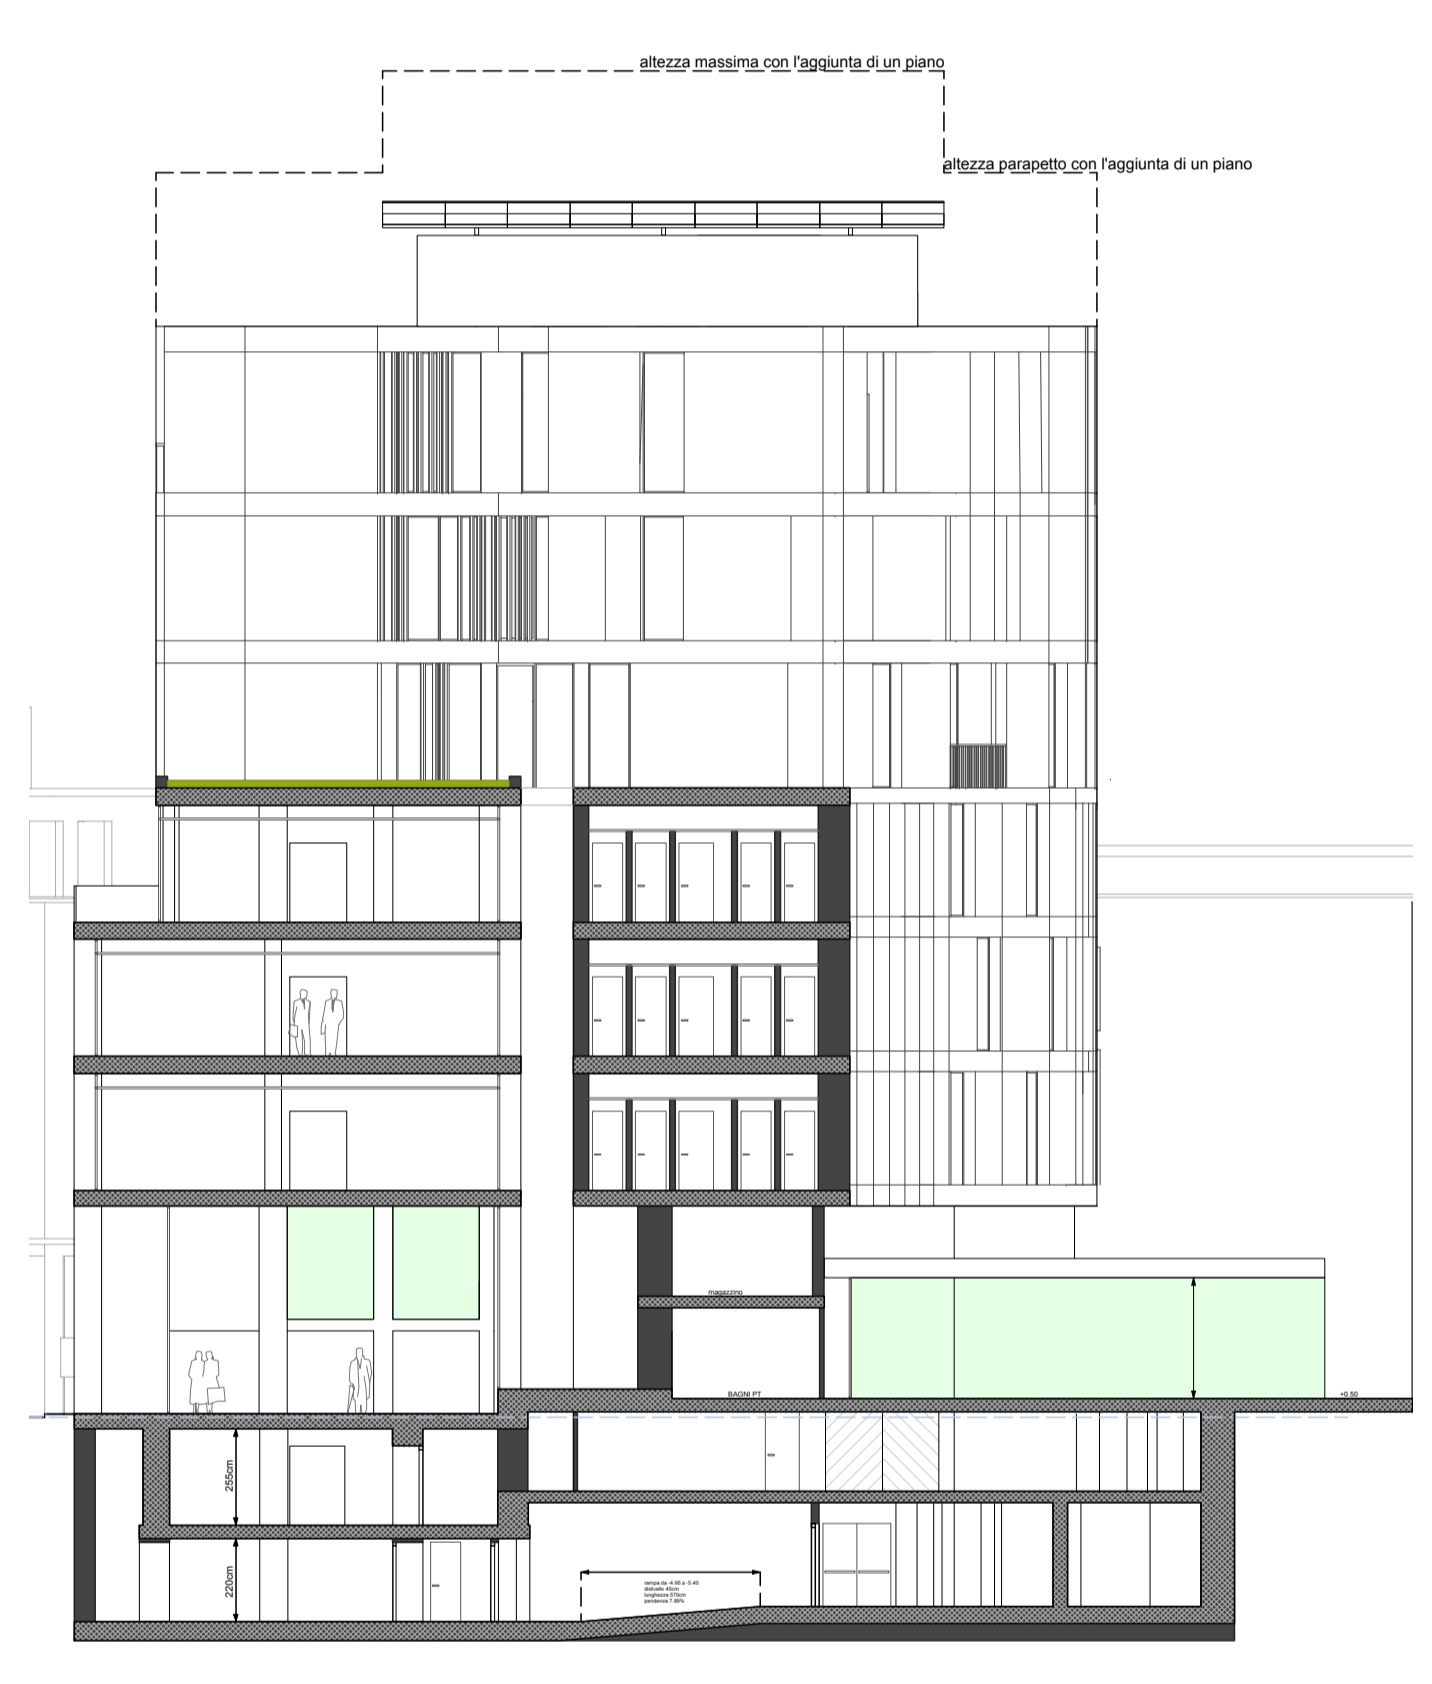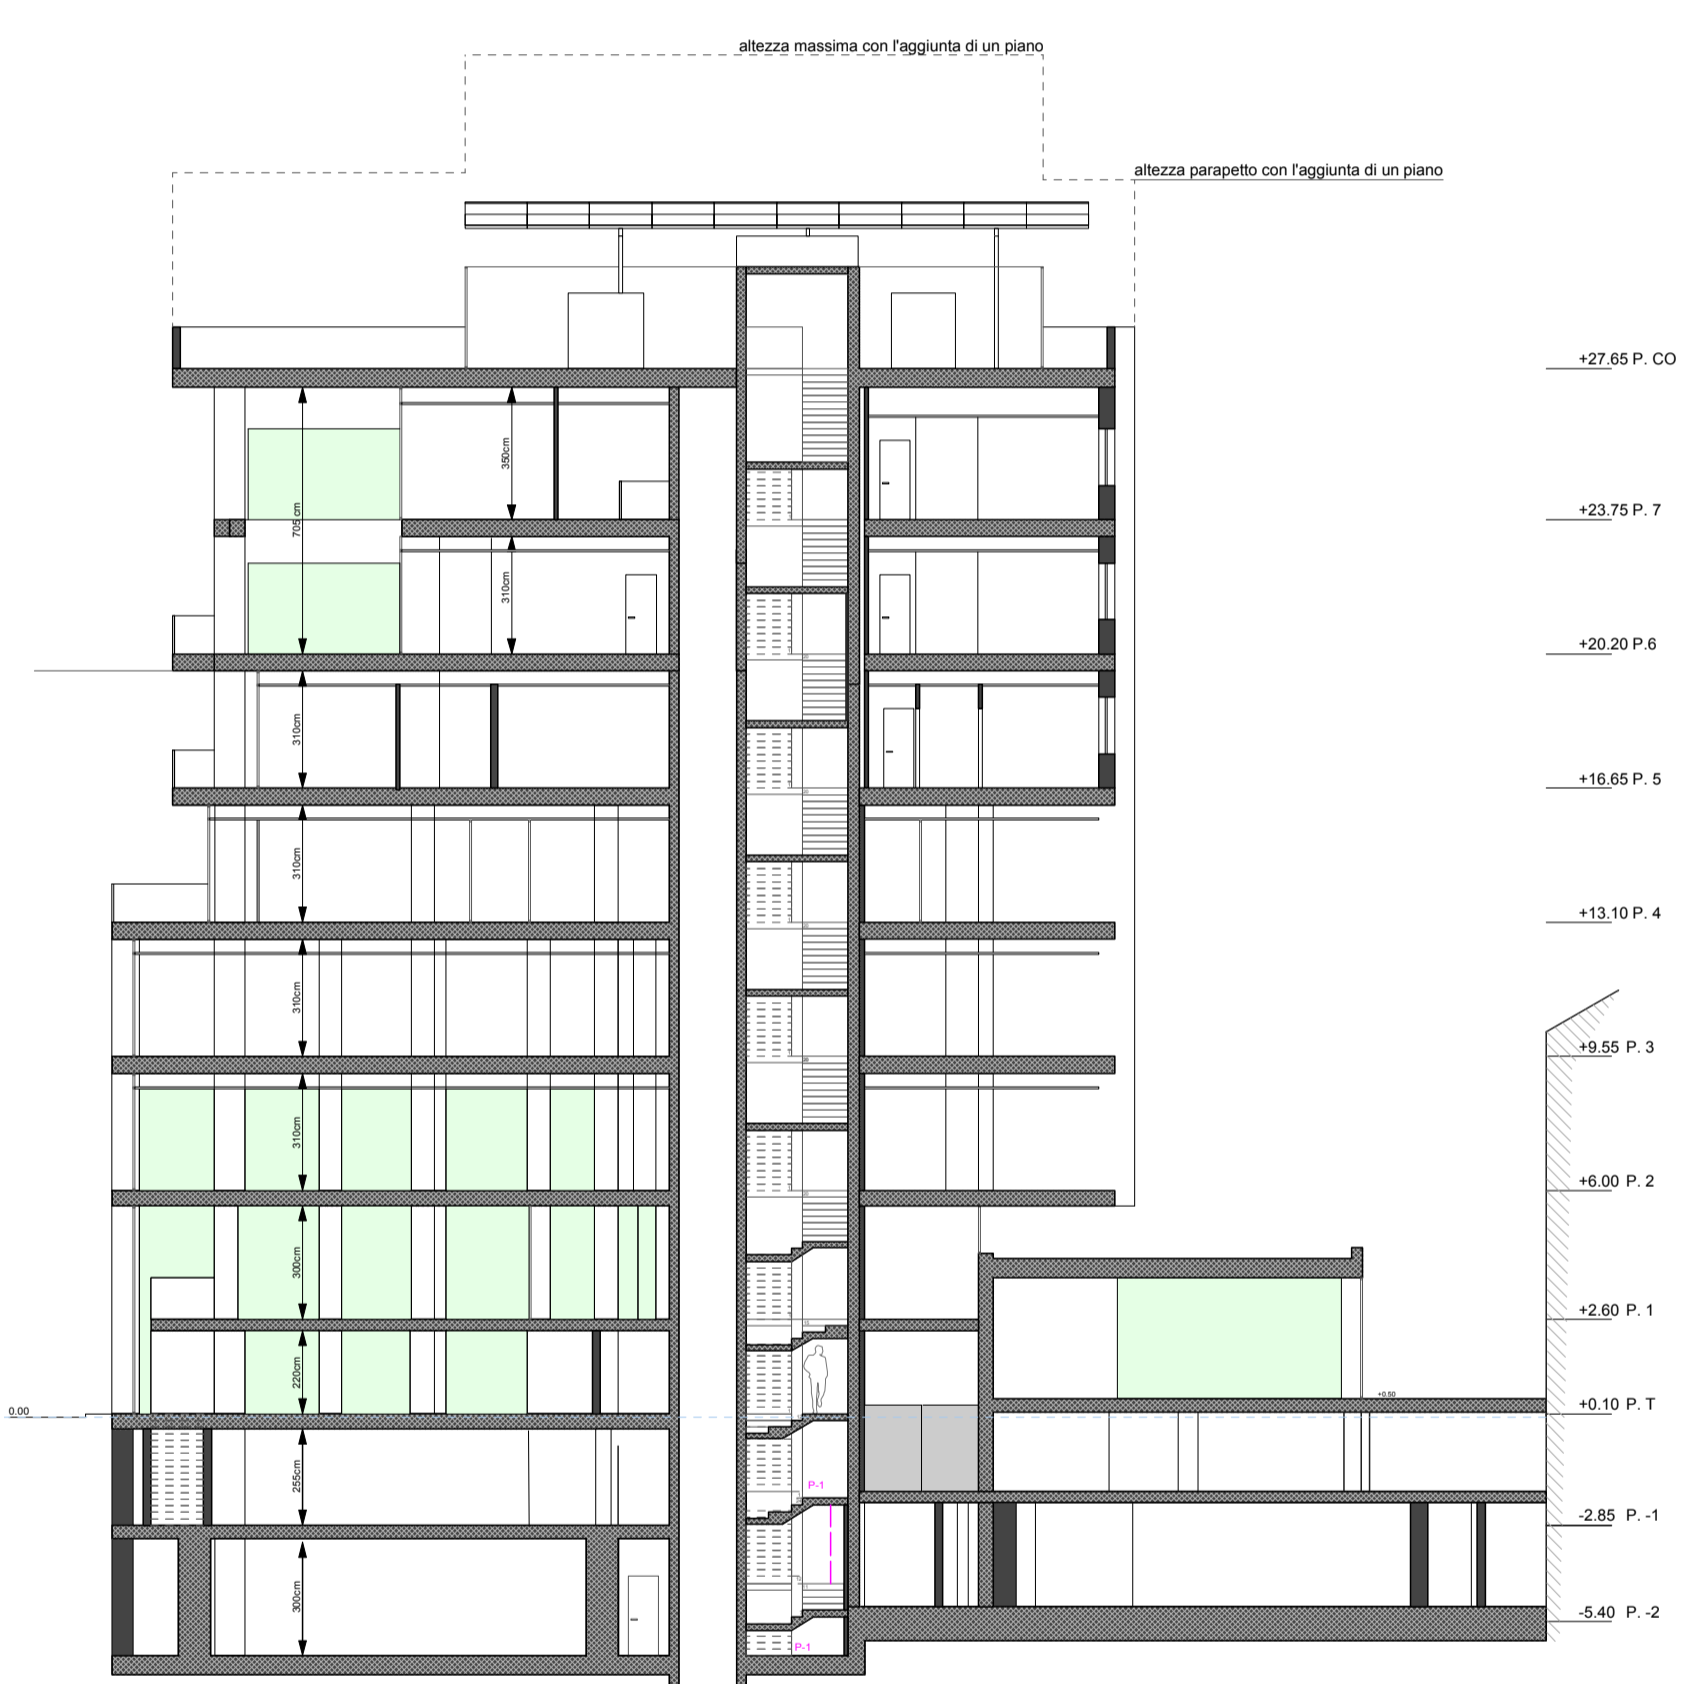

vista esterna fronte sud



vista esterna via delle orsole



vista esterna della facciata ovest