



Piano primo - ipotesi layout uffici 1:200

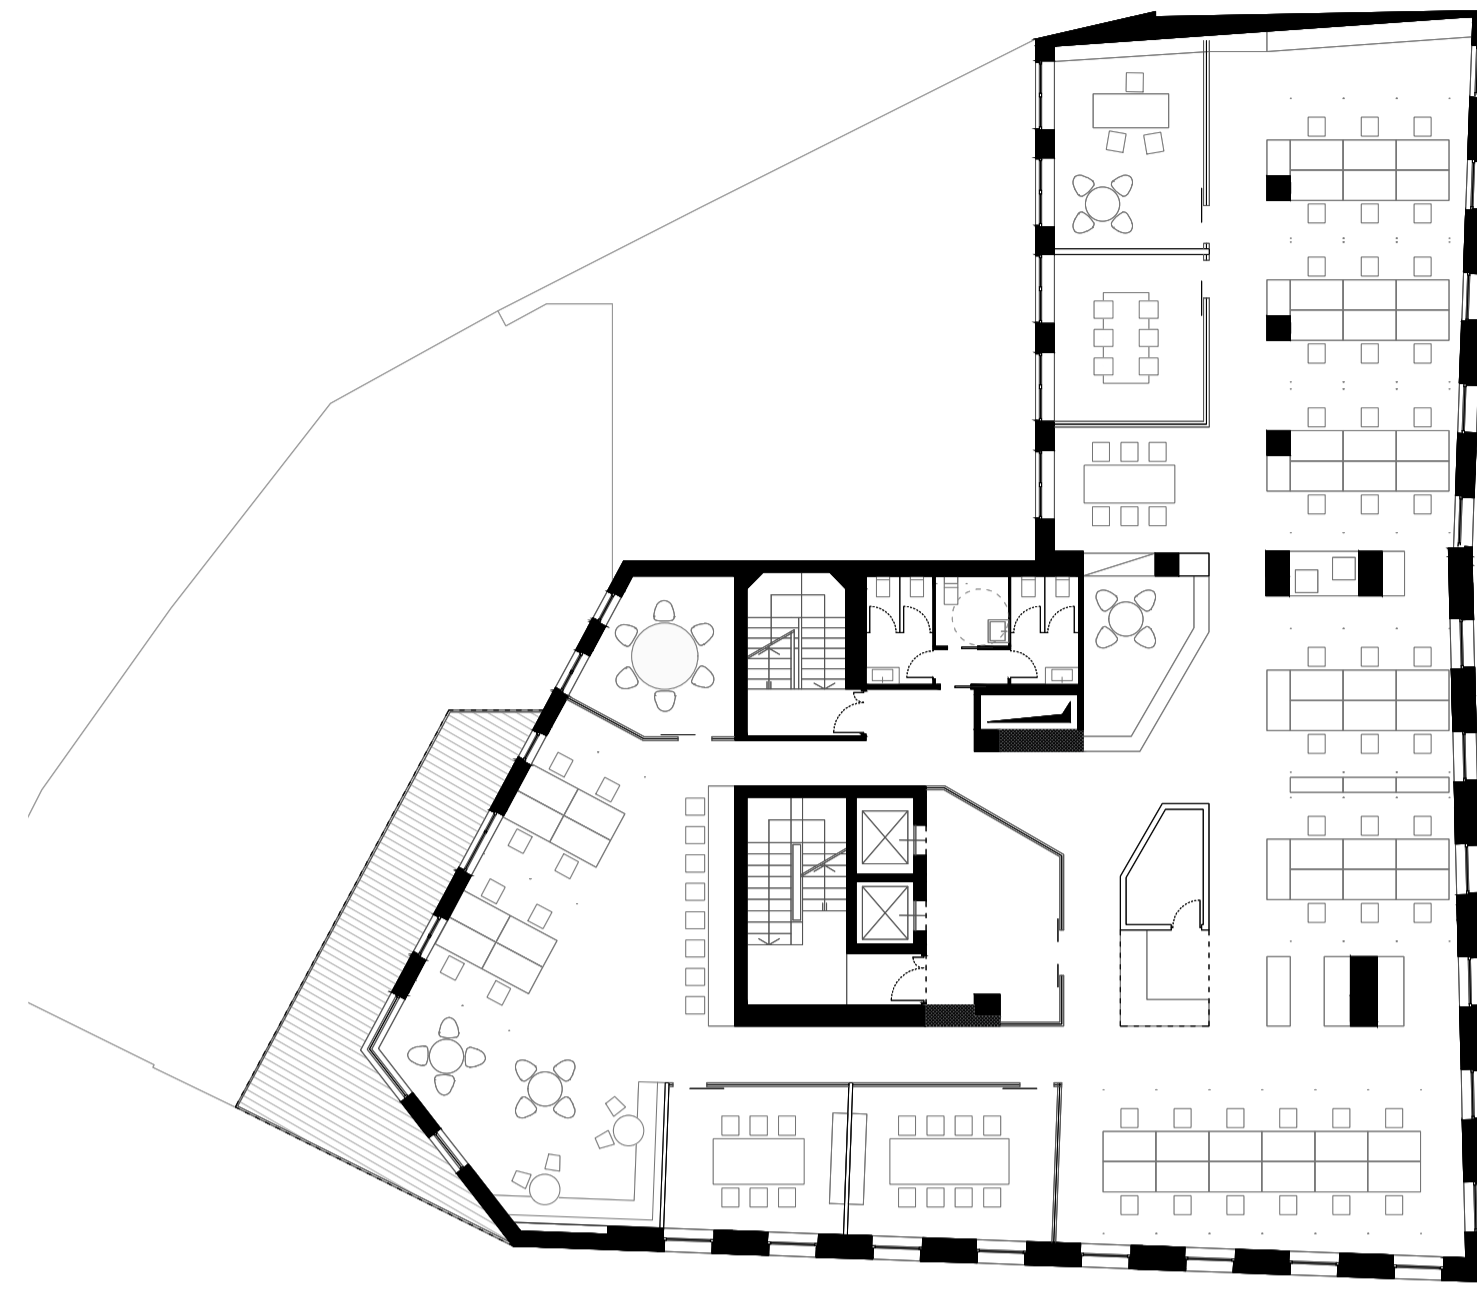


Piano secondo - ipotesi layout uffici 1:200




Piano terzo - ipotesi layout residenze 1:200

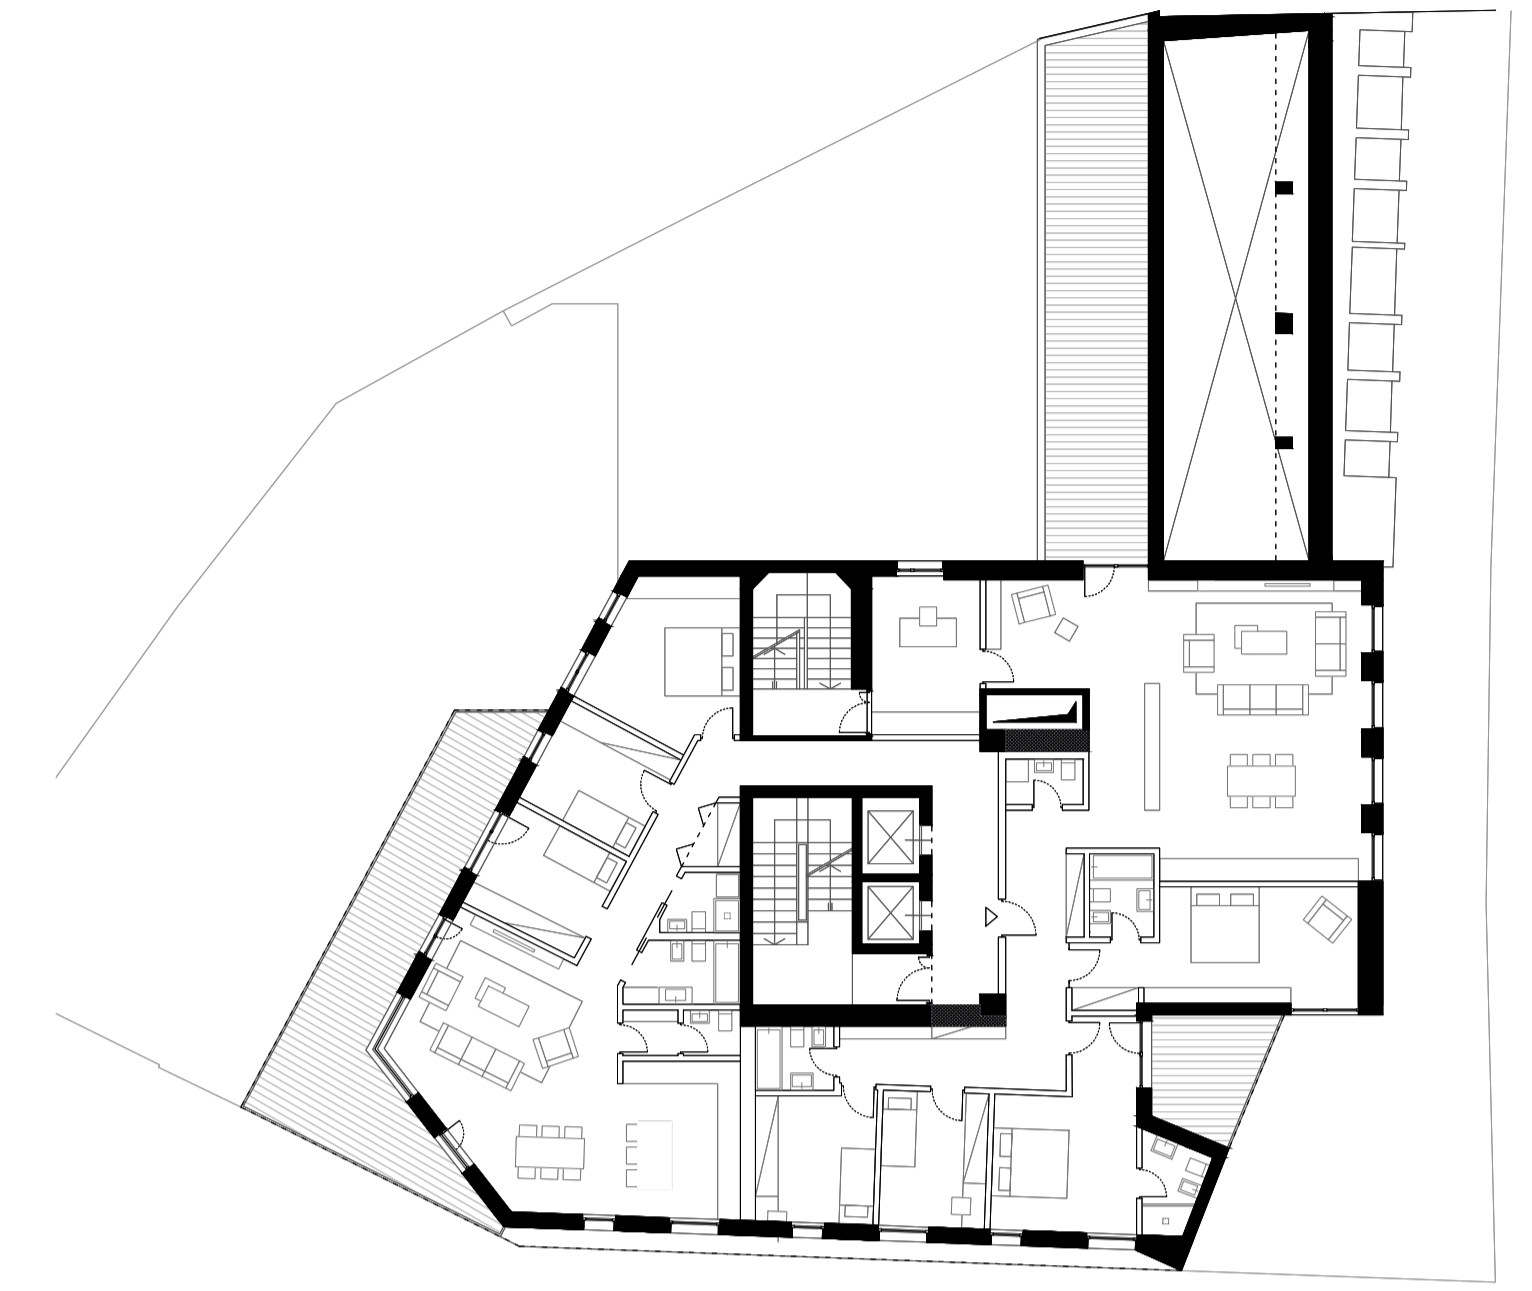


Piano quarto - ipotesi layout residenze 1:200

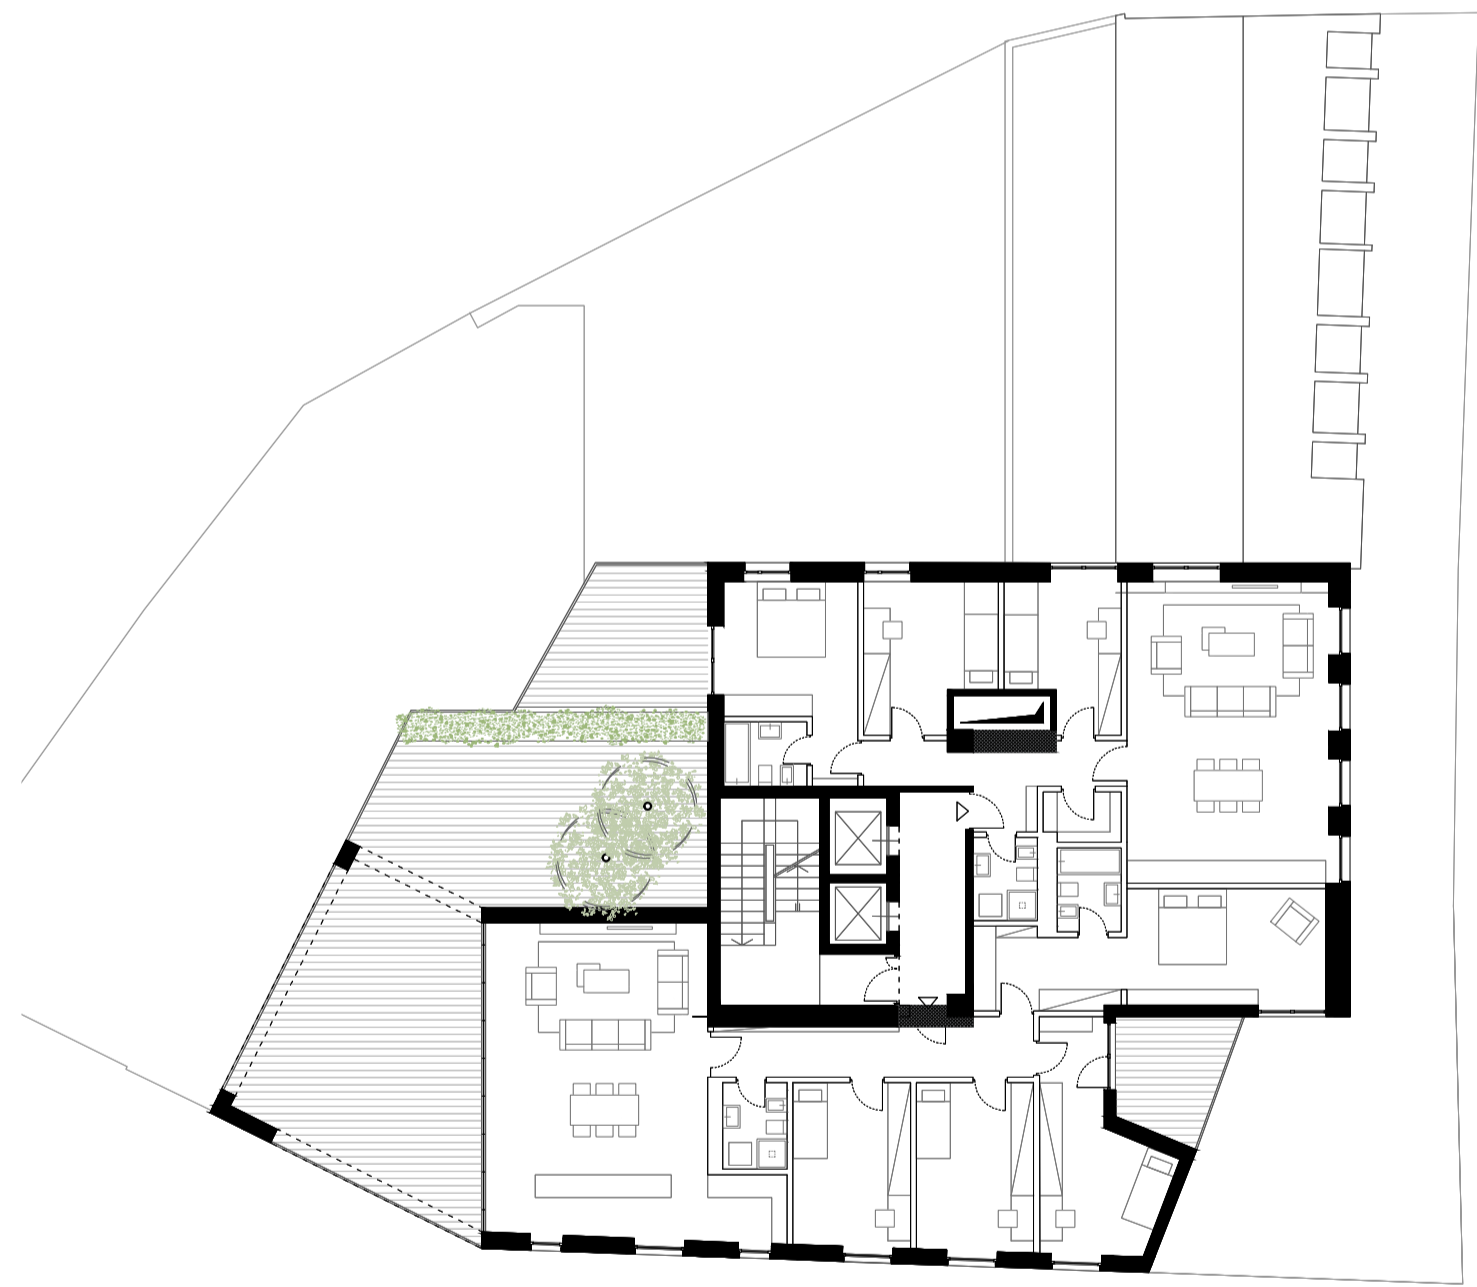


Piano quinto - ipotesi layout residenze 1:200

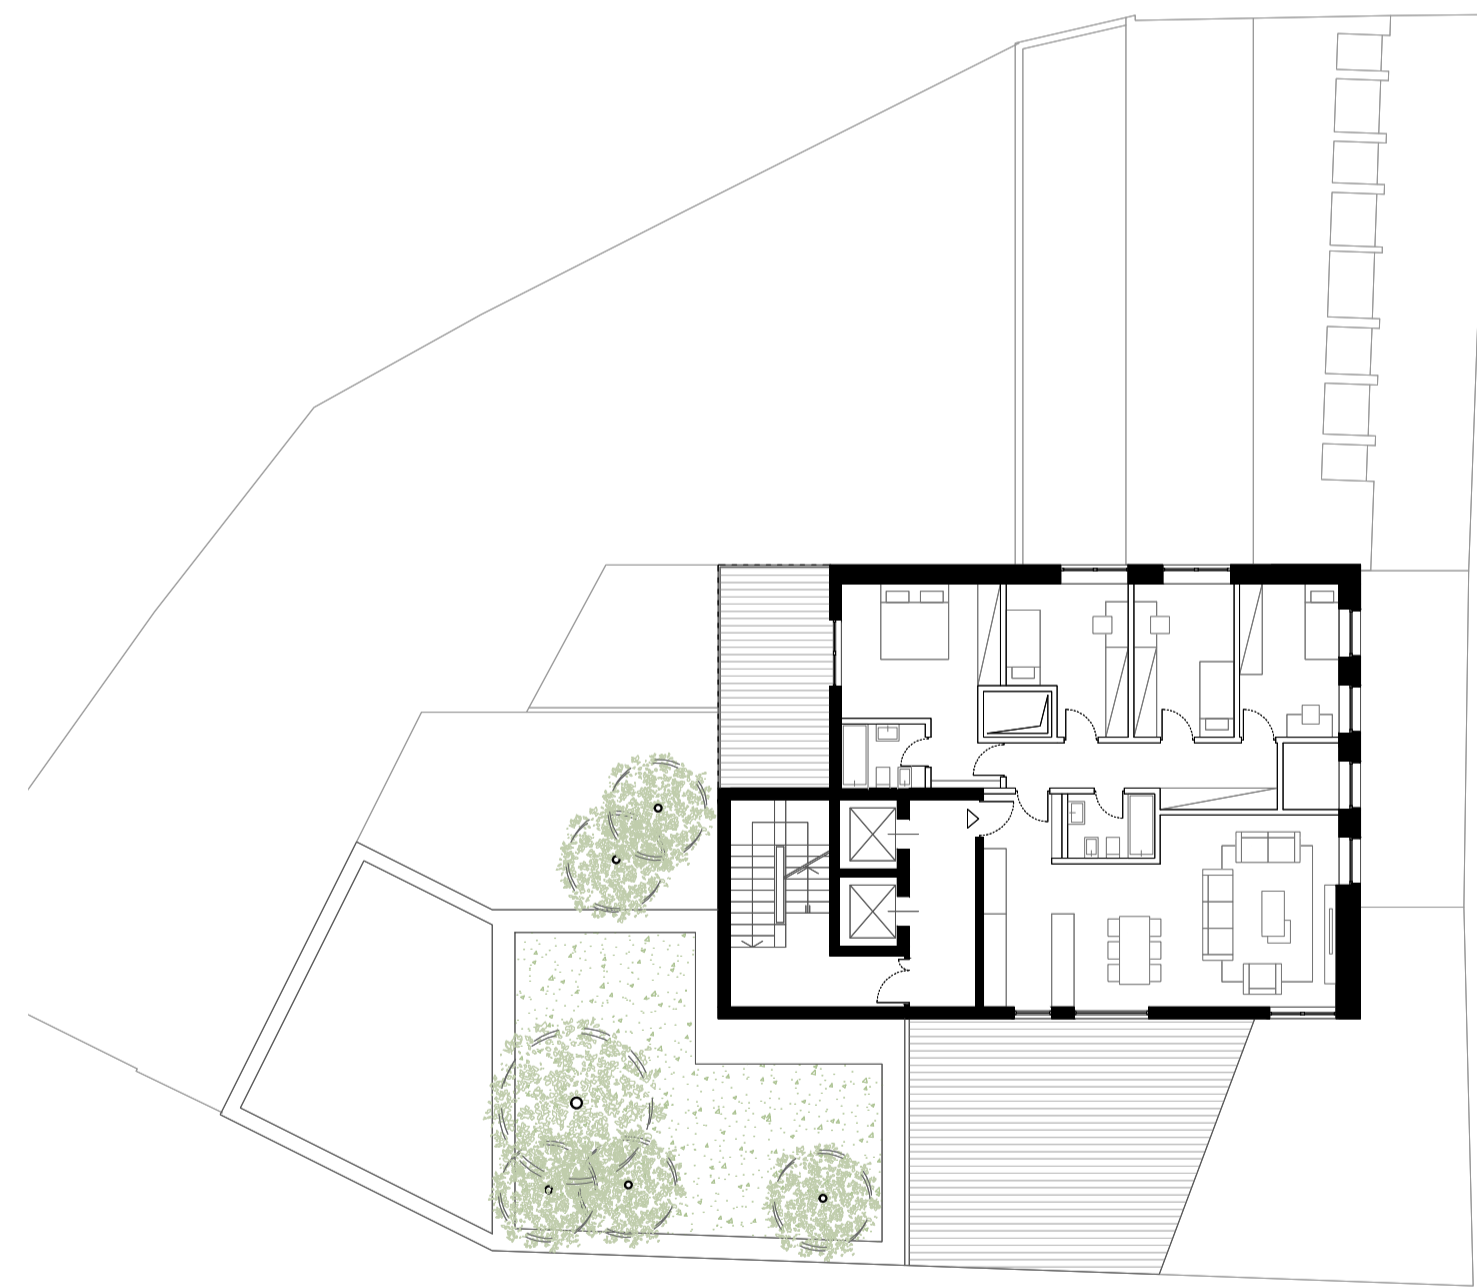

Piano sesto - ipotesi layout residenze 1:200

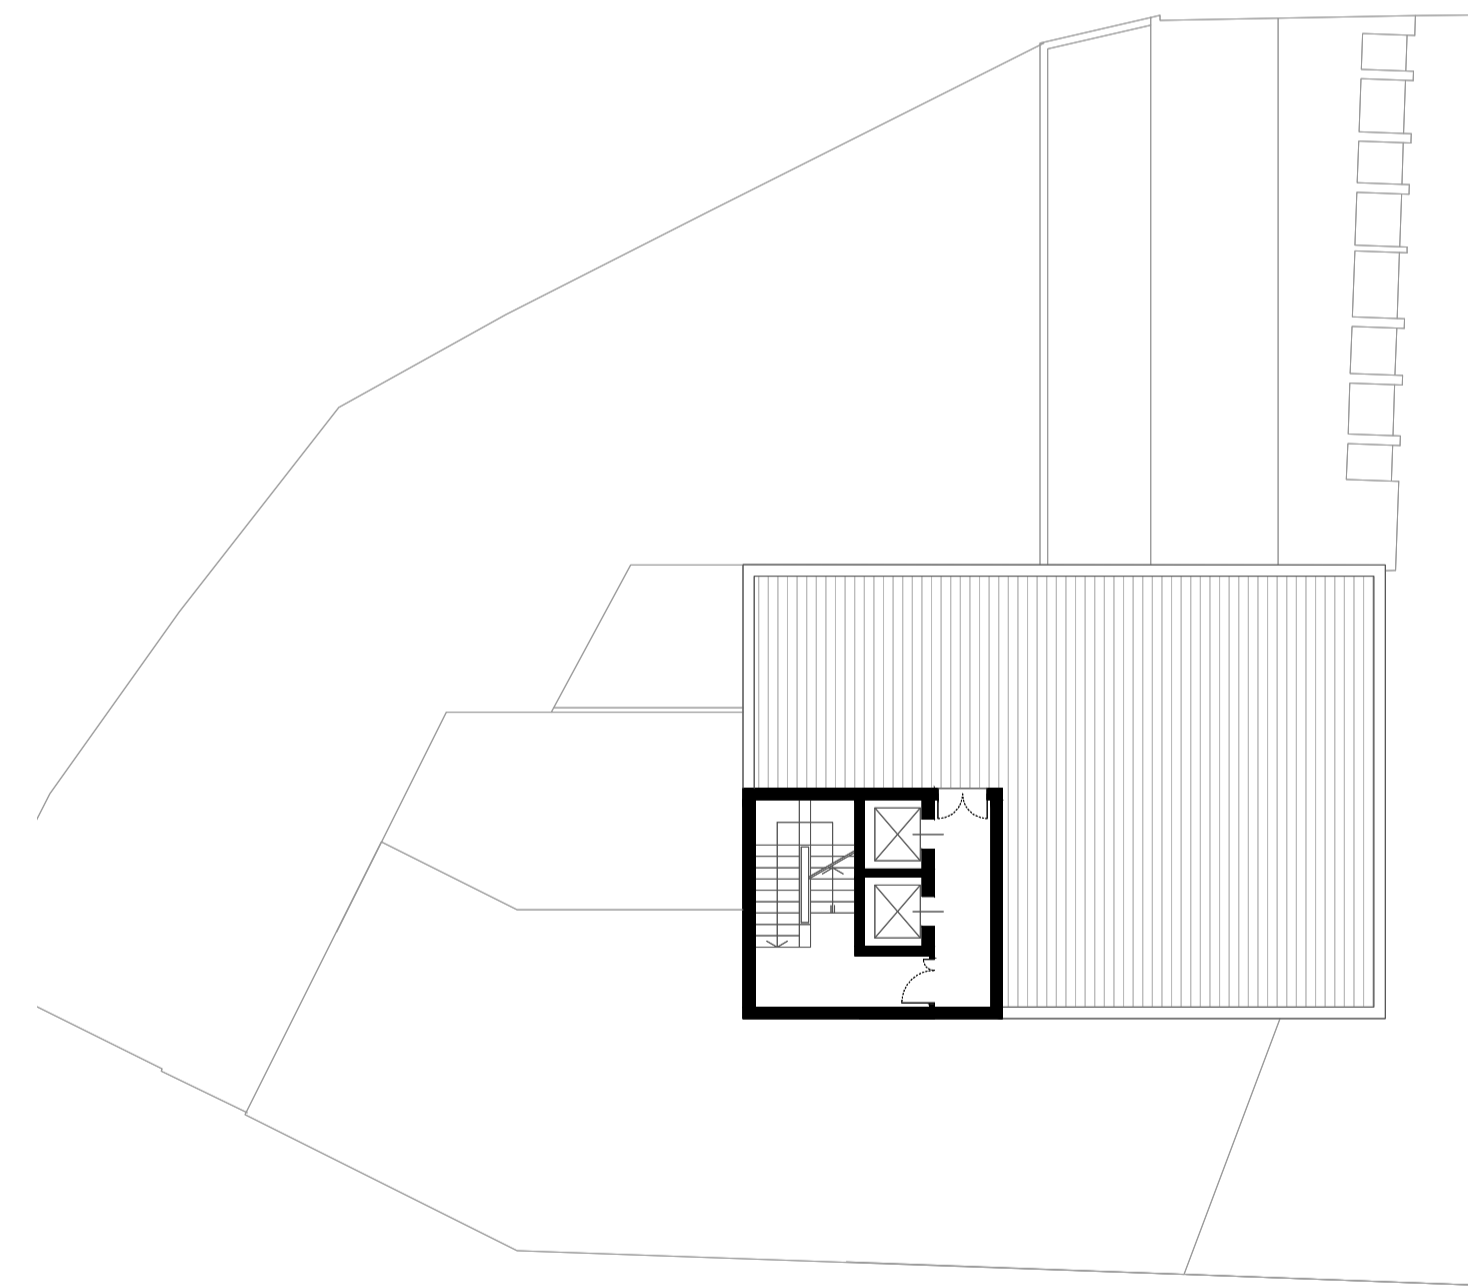

Piano settimo 1:200

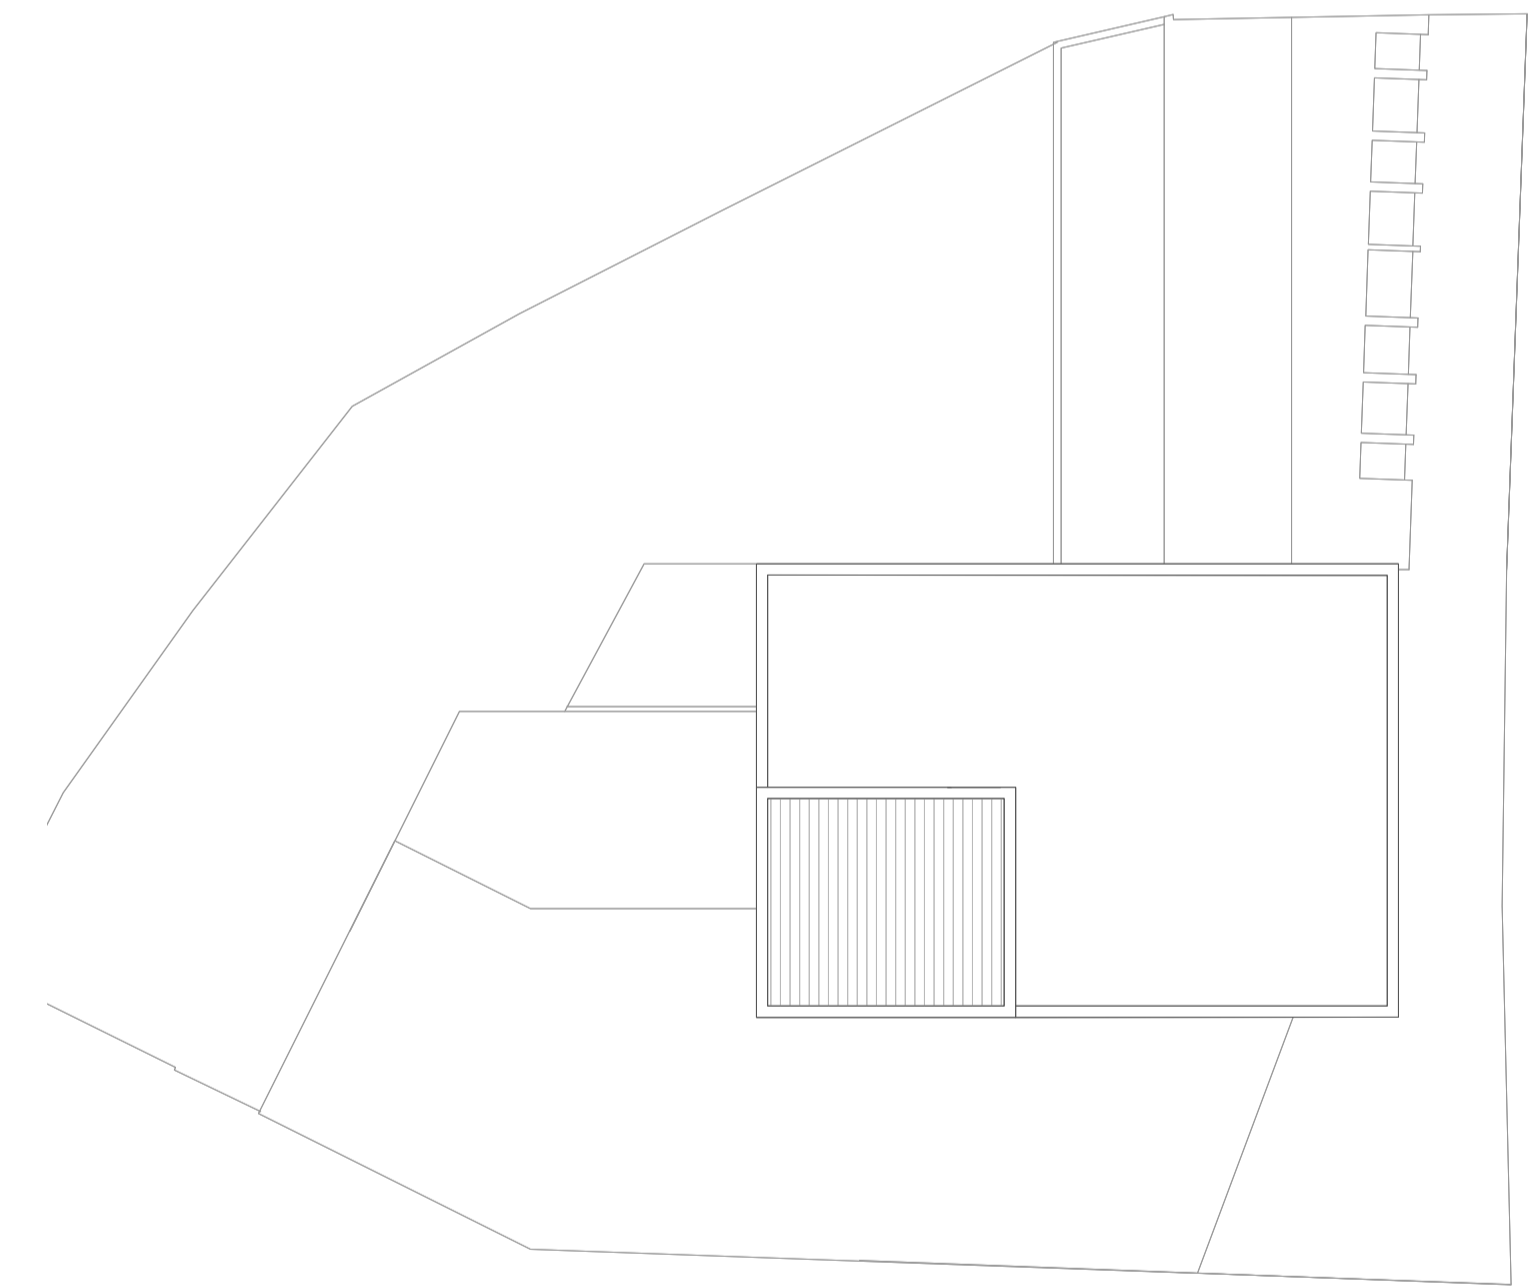

Piano copertura 1:200

