




- 1 Coibente minerale Multipor
- 2 Pannello Calce-Canapolo
- 3 Controparete gesso-fibra
- 4 Pavimento sopraelevato per interni con pannelli in Farnacell rivestimento in legno Bamboo
- 5 Solaio c.a.
- 6 Controsoffitto per interni struttura metallica lastre cartongesso

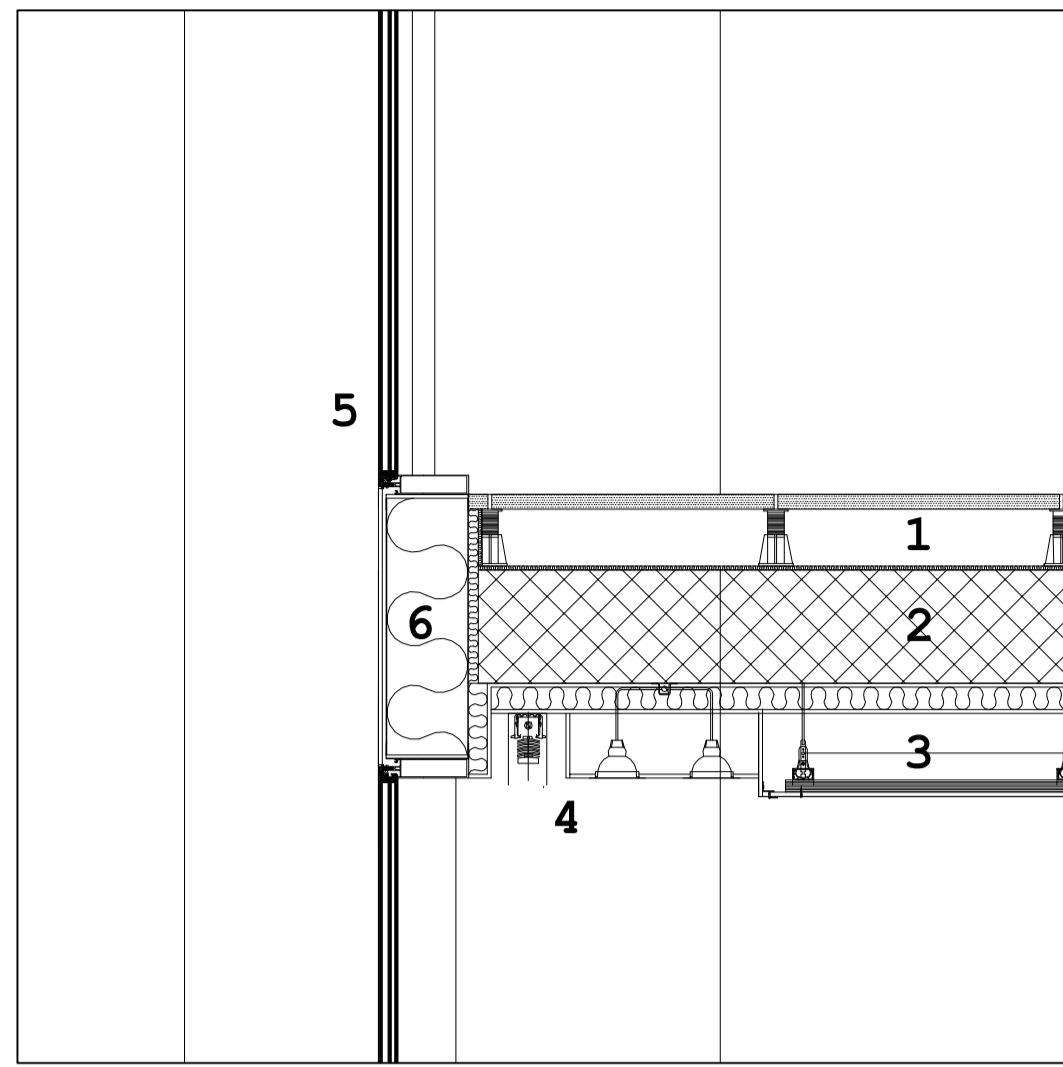






- 1 Pavimento con pannelli in Farnacell rivestimento in legno Bamboo
- 2 Solaio C.A.
- 3 Controsoffitto per interni struttura metallica lastre cartongesso
- 4 Corpi illuminanti tenda oscurante
- 5 Parete continua vetrata in alluminio a taglio termico triplo vetro
- 6 Pannelli Multipor con rivestimento metallico

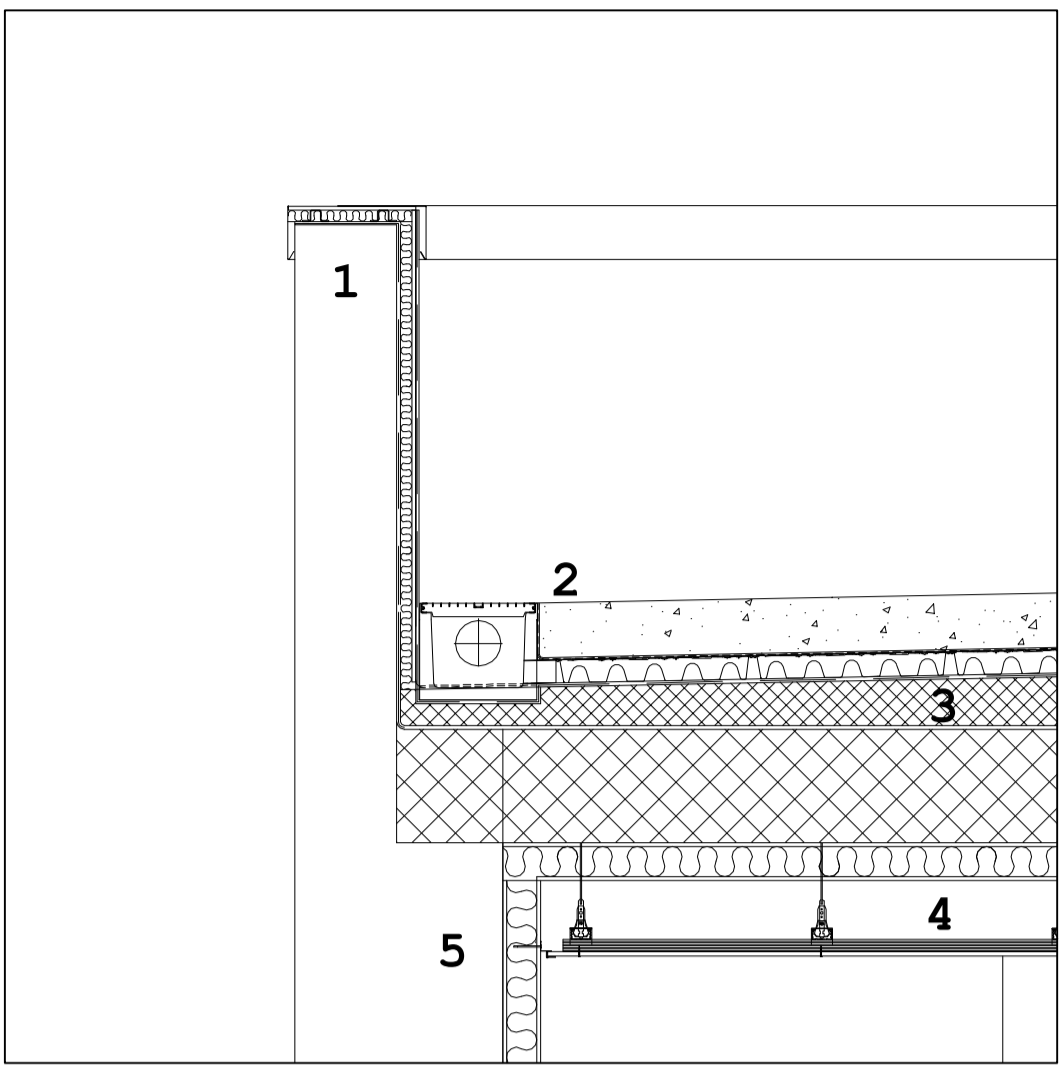


- 1 Parapetto murato
- 2 Copertura vegetale Sedum
- 3 C/c Cellulare areato per pendenza copertura
- 4 Controsoffitto per interni struttura metallica lastre cartongesso
- 5 Muratura esistente

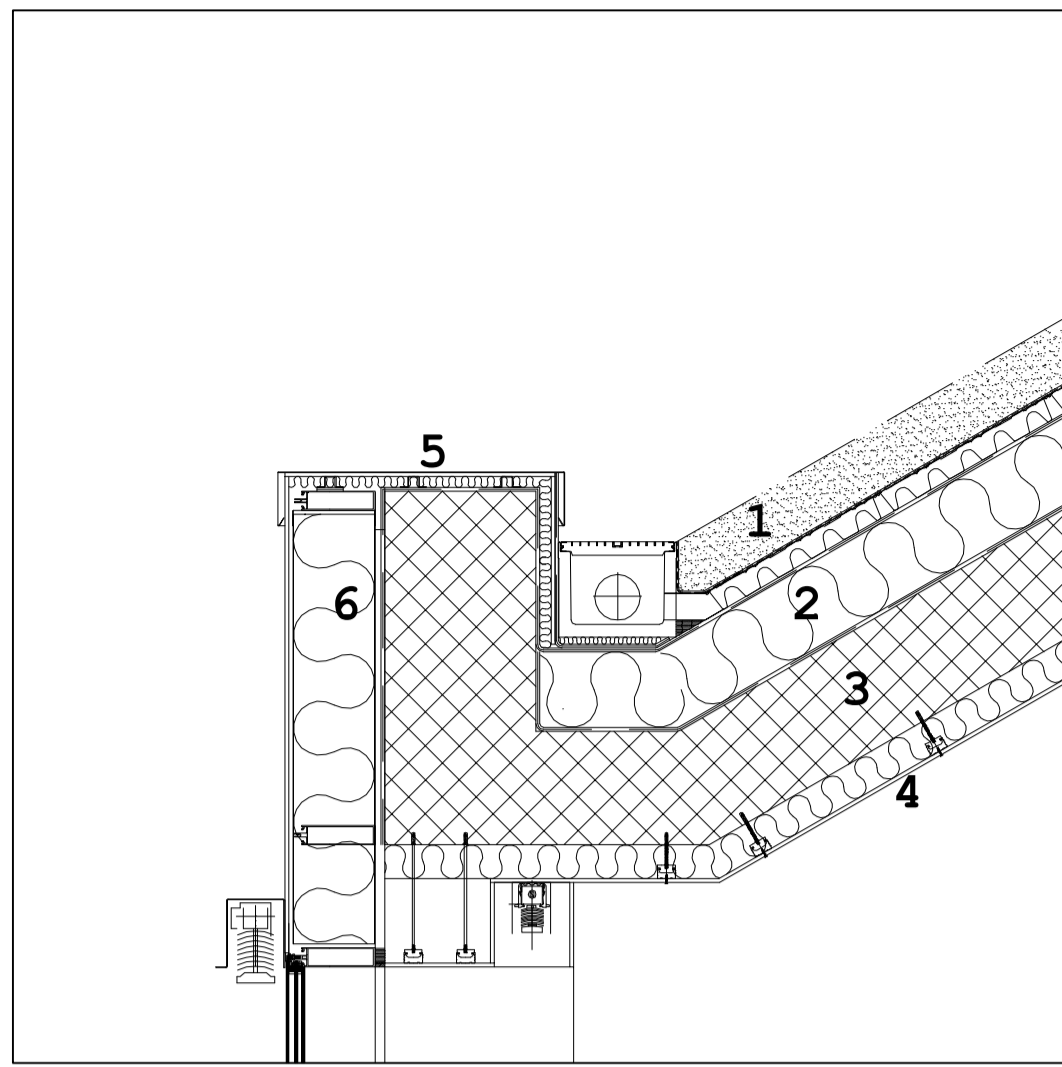

- 1 Copertura vegetale Sedum
- 2 Vetro cellulare
- 3 Solaio in C.A.
- 4 Controsoffitto Multipor lastre gesso
- 5 Lattomeria alluminio verniciato
- 6 Pannelli Multipor con rivestimento metallico

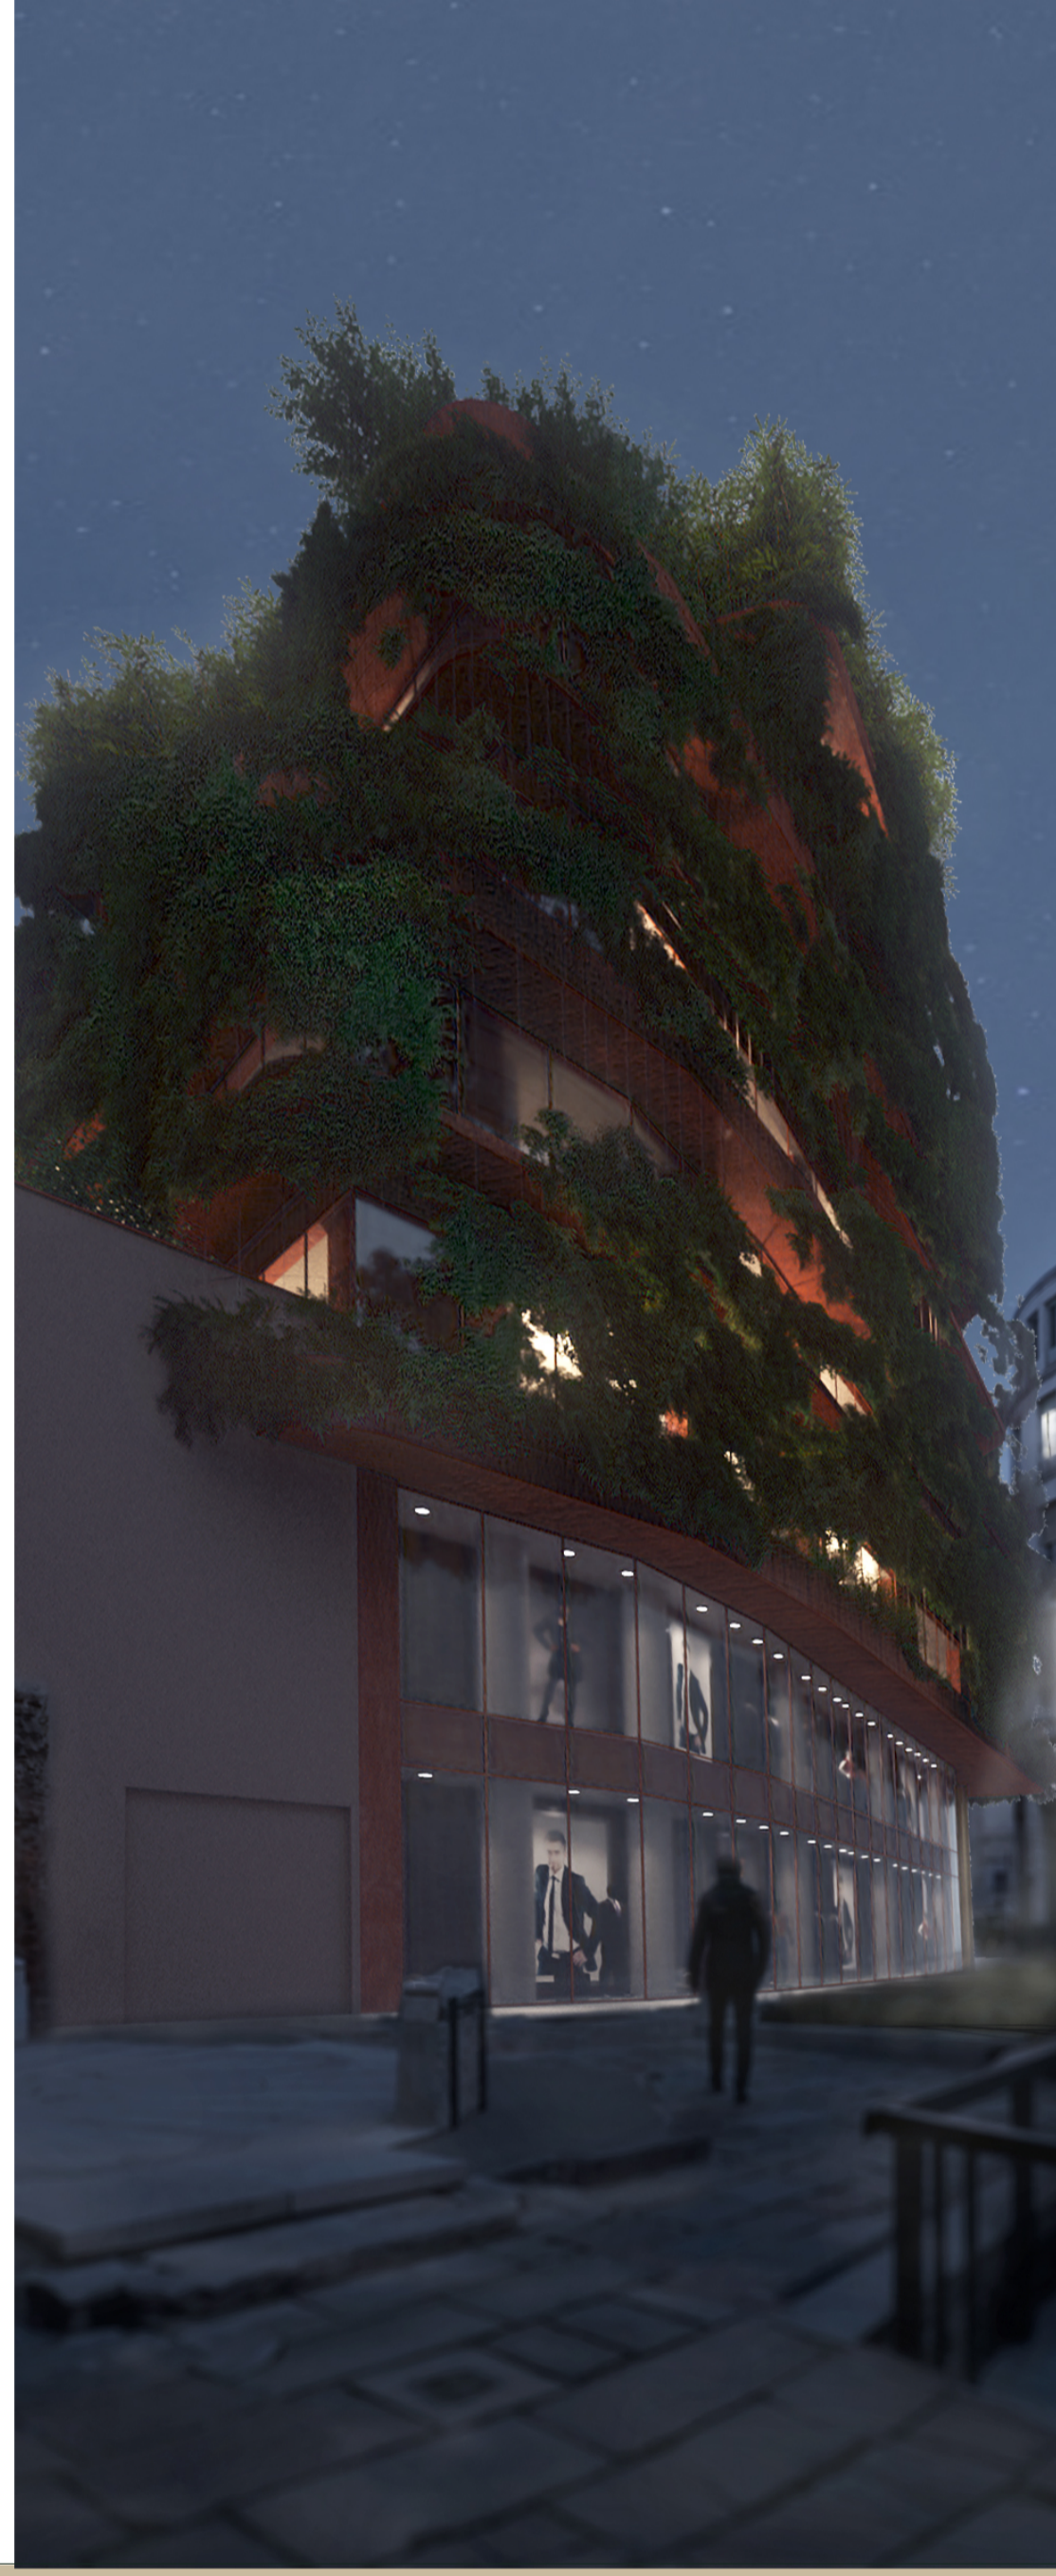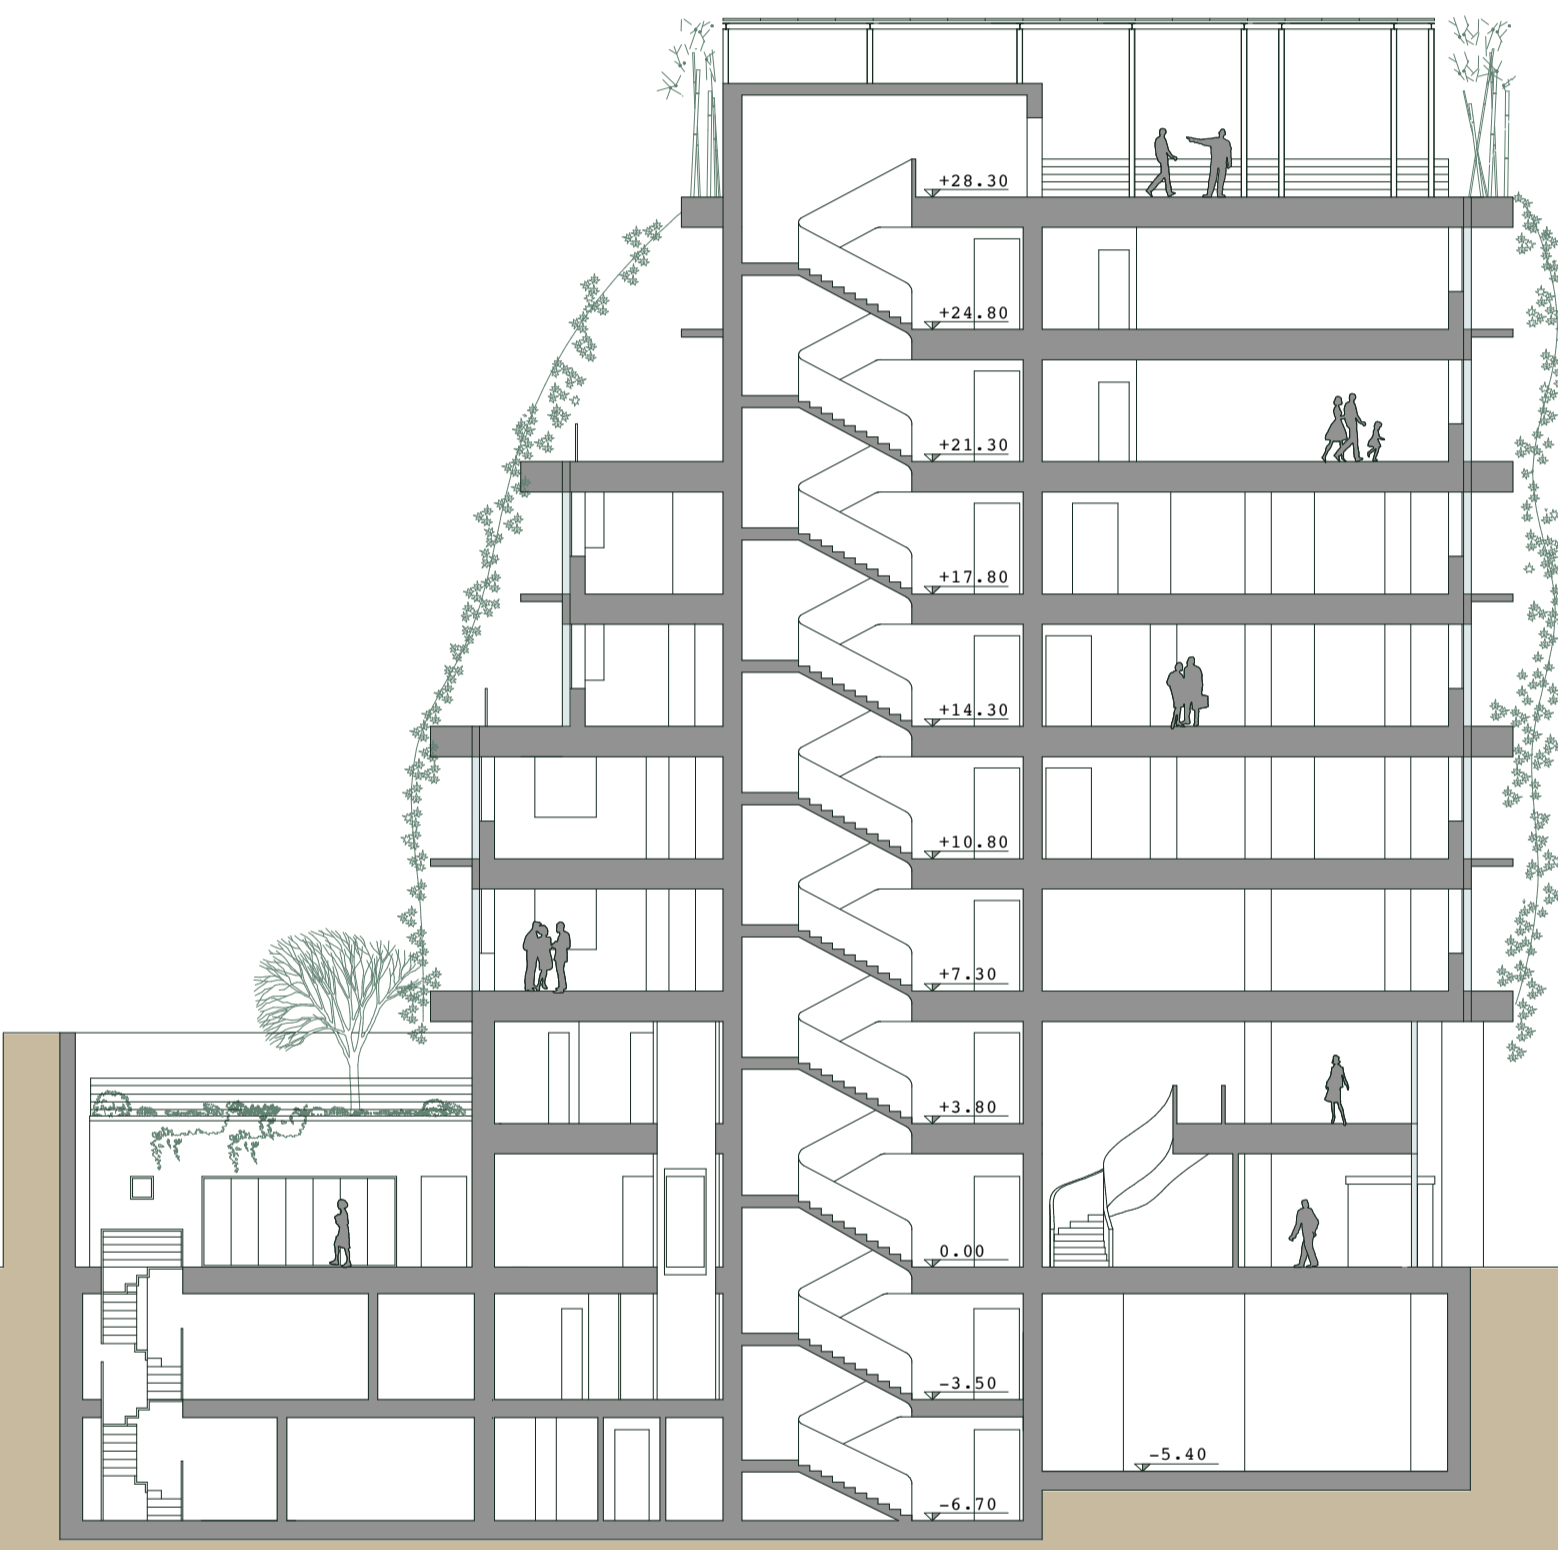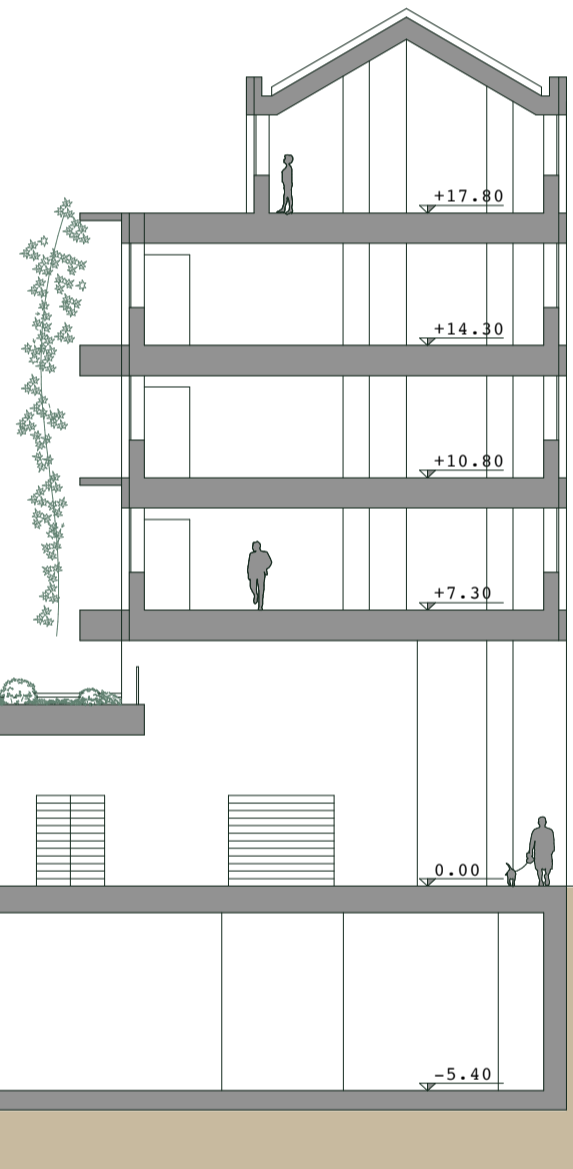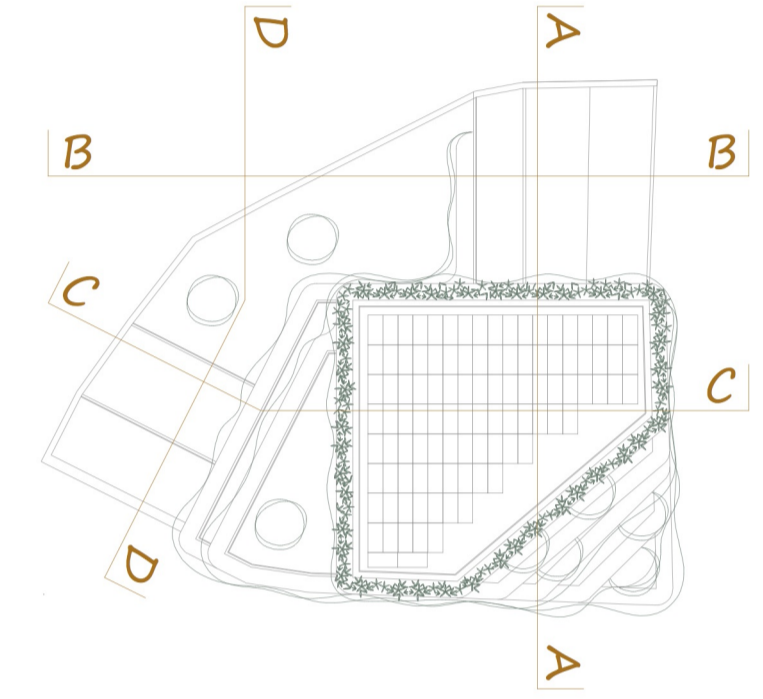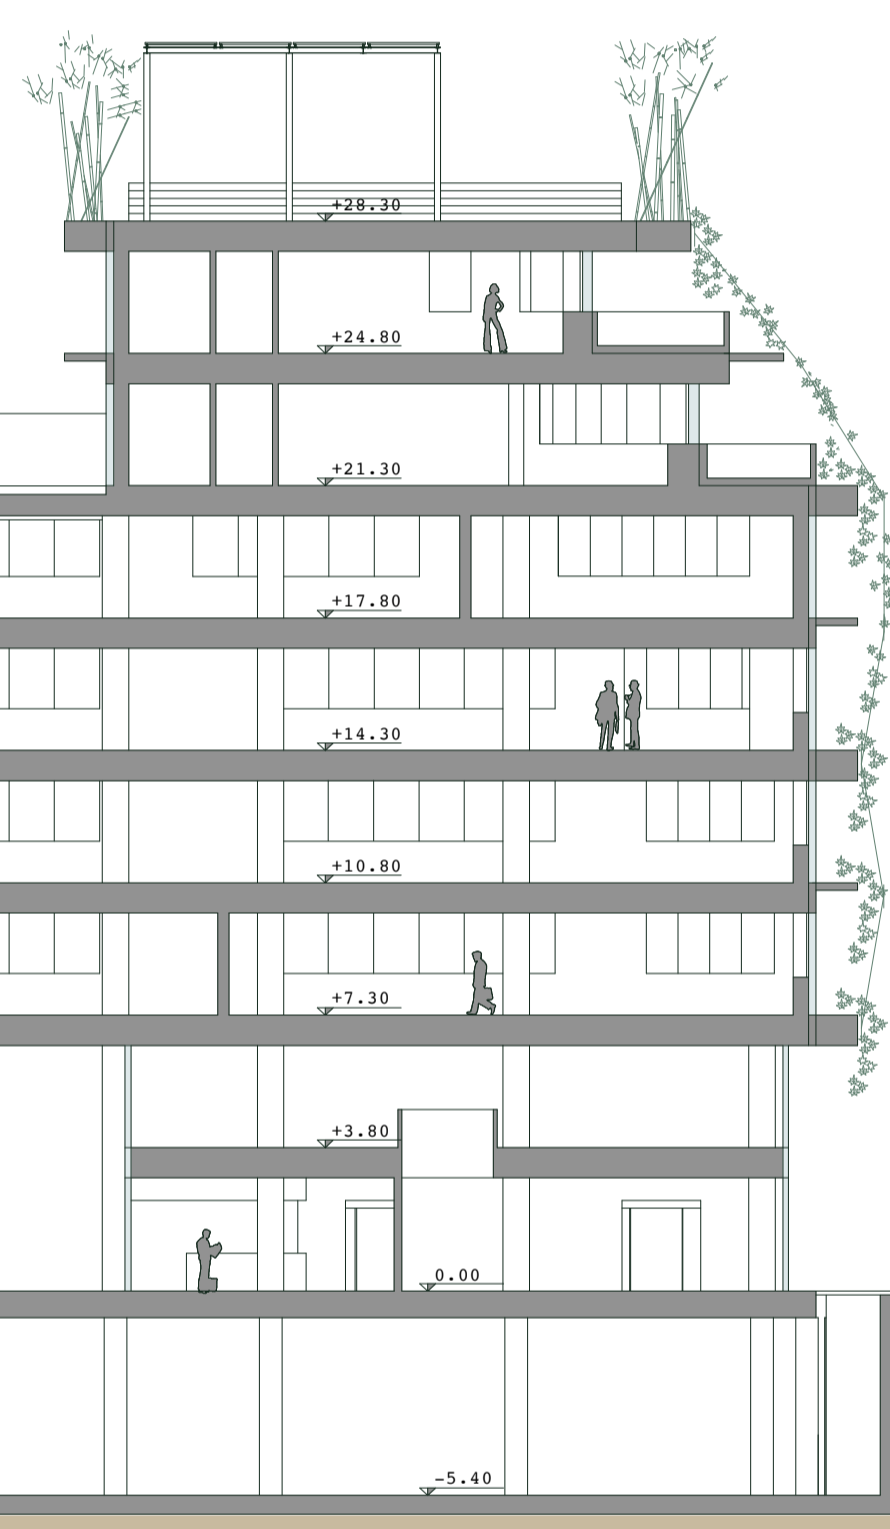


sezione A-A

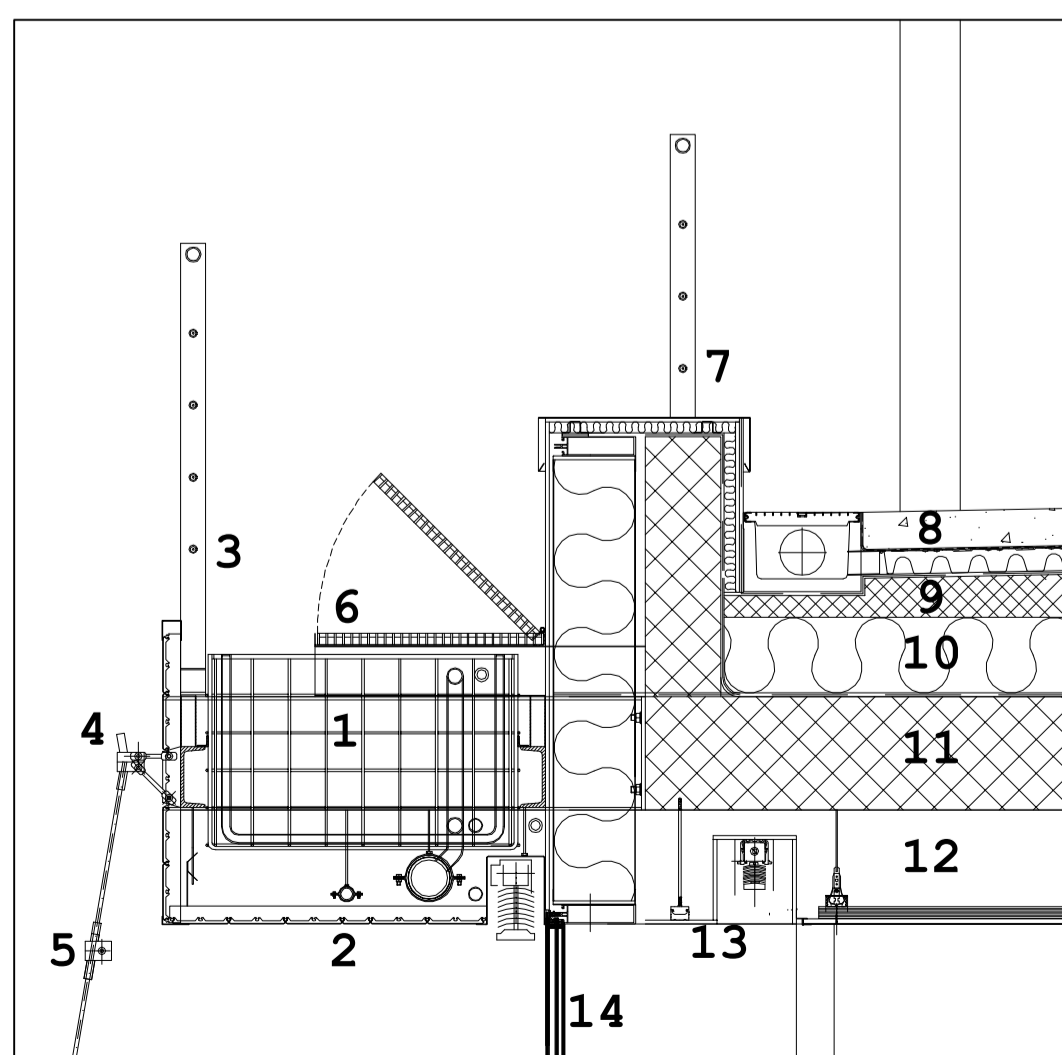


- 1 Gabbia inox cassone per vegetazione in polietilene terreno coltura
- 2 Controsoffitto a struttura metallica pannelli in alluminio
- 3 Parapetto in acciaio inox
- 4 Supporti trefoli verticali
- 5 Supporti trefoli orizzontali
- 6 Griglia pedonale apribile
- 7 Lattomeria in alluminio
- 8 Copertura in Sedum
- 9 C/c Cellulare areato
- 10 Vetro Cellulare
- 11 Solaio in C.A.
- 12 Controsoffitto cartongesso
- 13 Tenda oscurante
- 14 Serramento apribile

sezione B-B

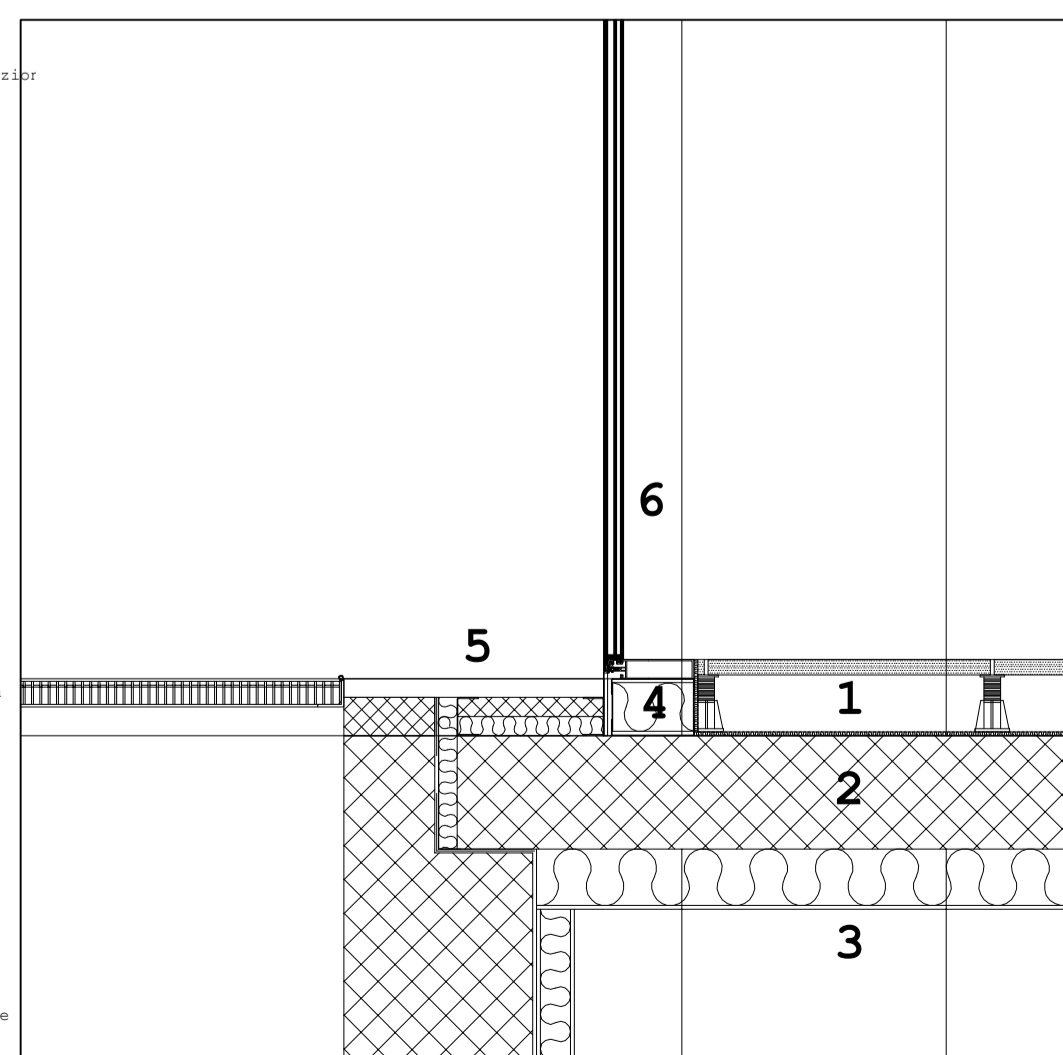


- 1 Pavimento sopraelevato grès porcellanato
- 2 Solaio C.A.
- 3 Pannello isolamento termico acustico
- 4 Coibente minerale Multipor con rivestimento metallico
- 5 Soglia in pietra
- 6 Parete Continua serramento a taglio termico triplo vetro

sezione C-C

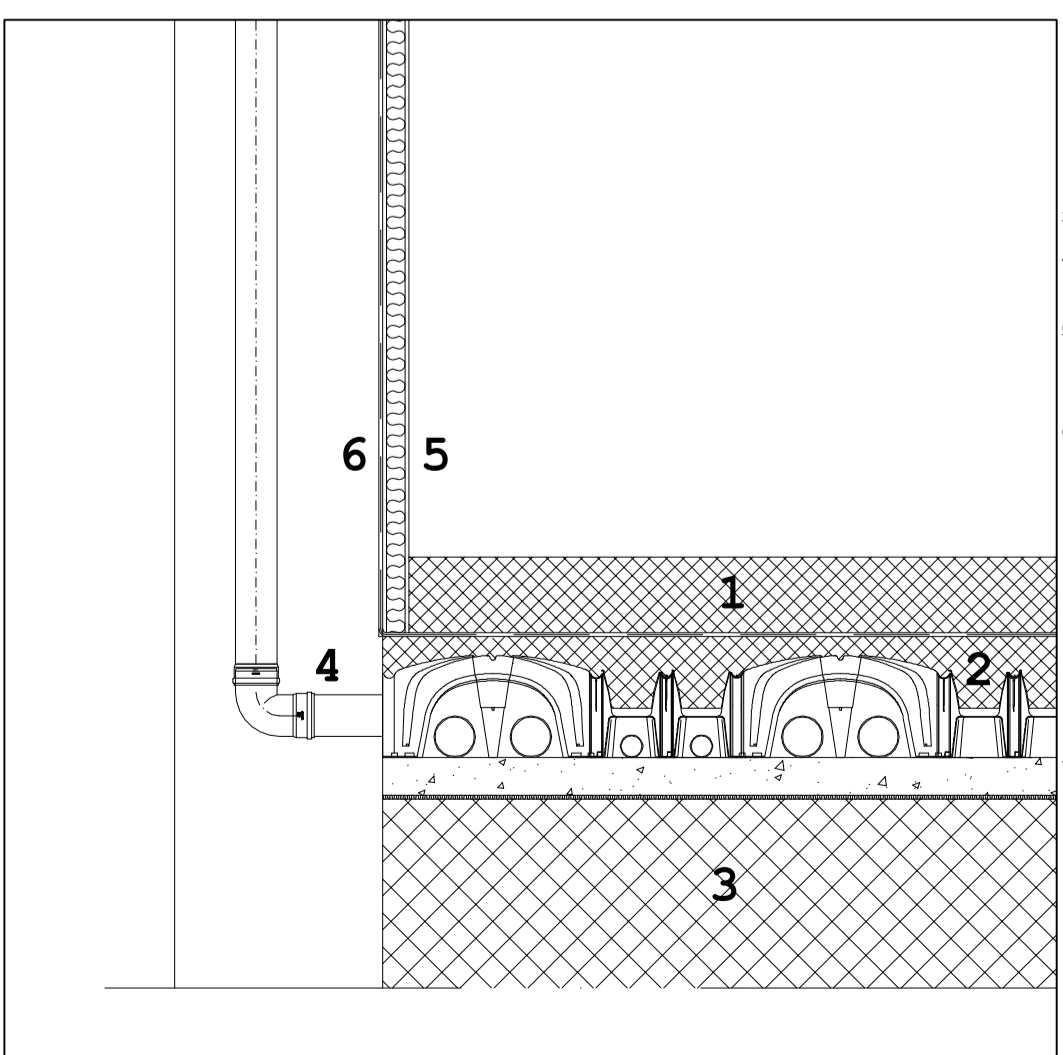

- 1 Pavimento in calcestruzzo con trattamento quarzo
- 2 Vespajo areato
- 3 Fondazione c.a.
- 4 Tubo espulsione gas (Radon)
- 5 Pannello isolamento termico
- 6 Membrana isolante

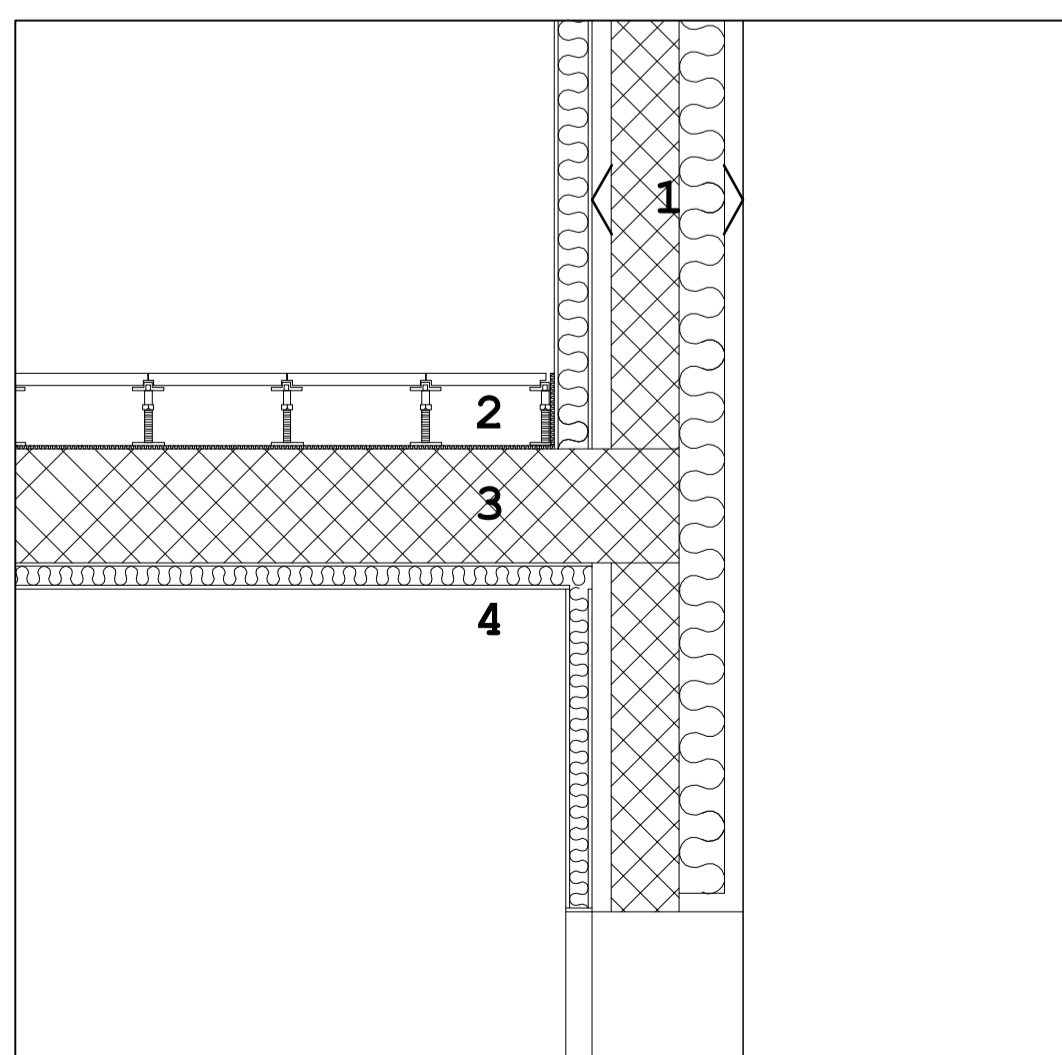

- 1 Muratura prefabbricata doppia lastra c/c coibente minerale Multipor
- 2 Pavimento sopraelevato Farnacell rivestimento legno Bamboo
- 3 Solaio C.A.
- 4 Pannello isolamento termico acustico

