



LIVELLO 6 - scala 1:200
+23.82

65 pannelli fotovoltaici
120 m² di tetto verde

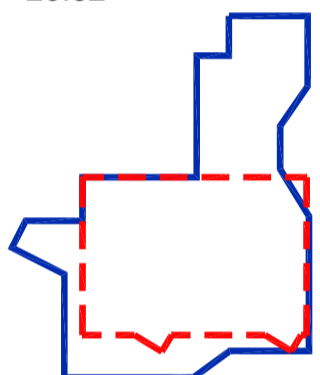


SLP residuale: +153 m²
TOT. SLP residuale: +405 m²

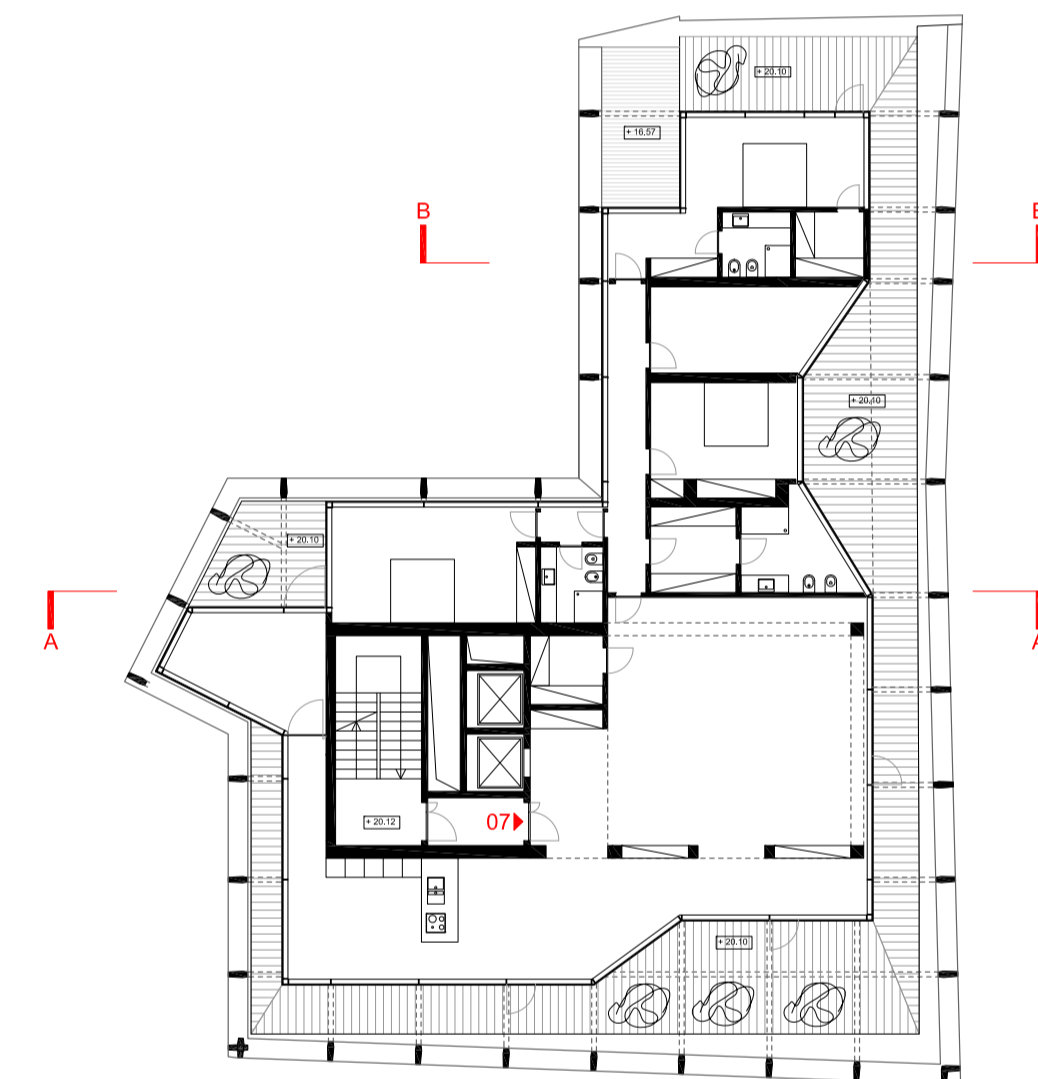


LIVELLO 5 - scala 1:200
+20.12

07 Penthouse (simplex): 290.65 m²

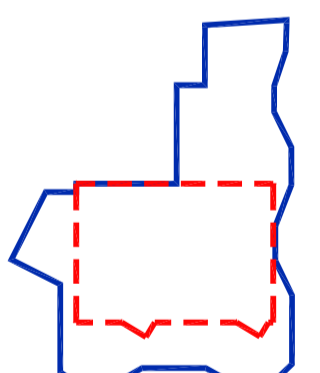


SLP residuale: +260 m²

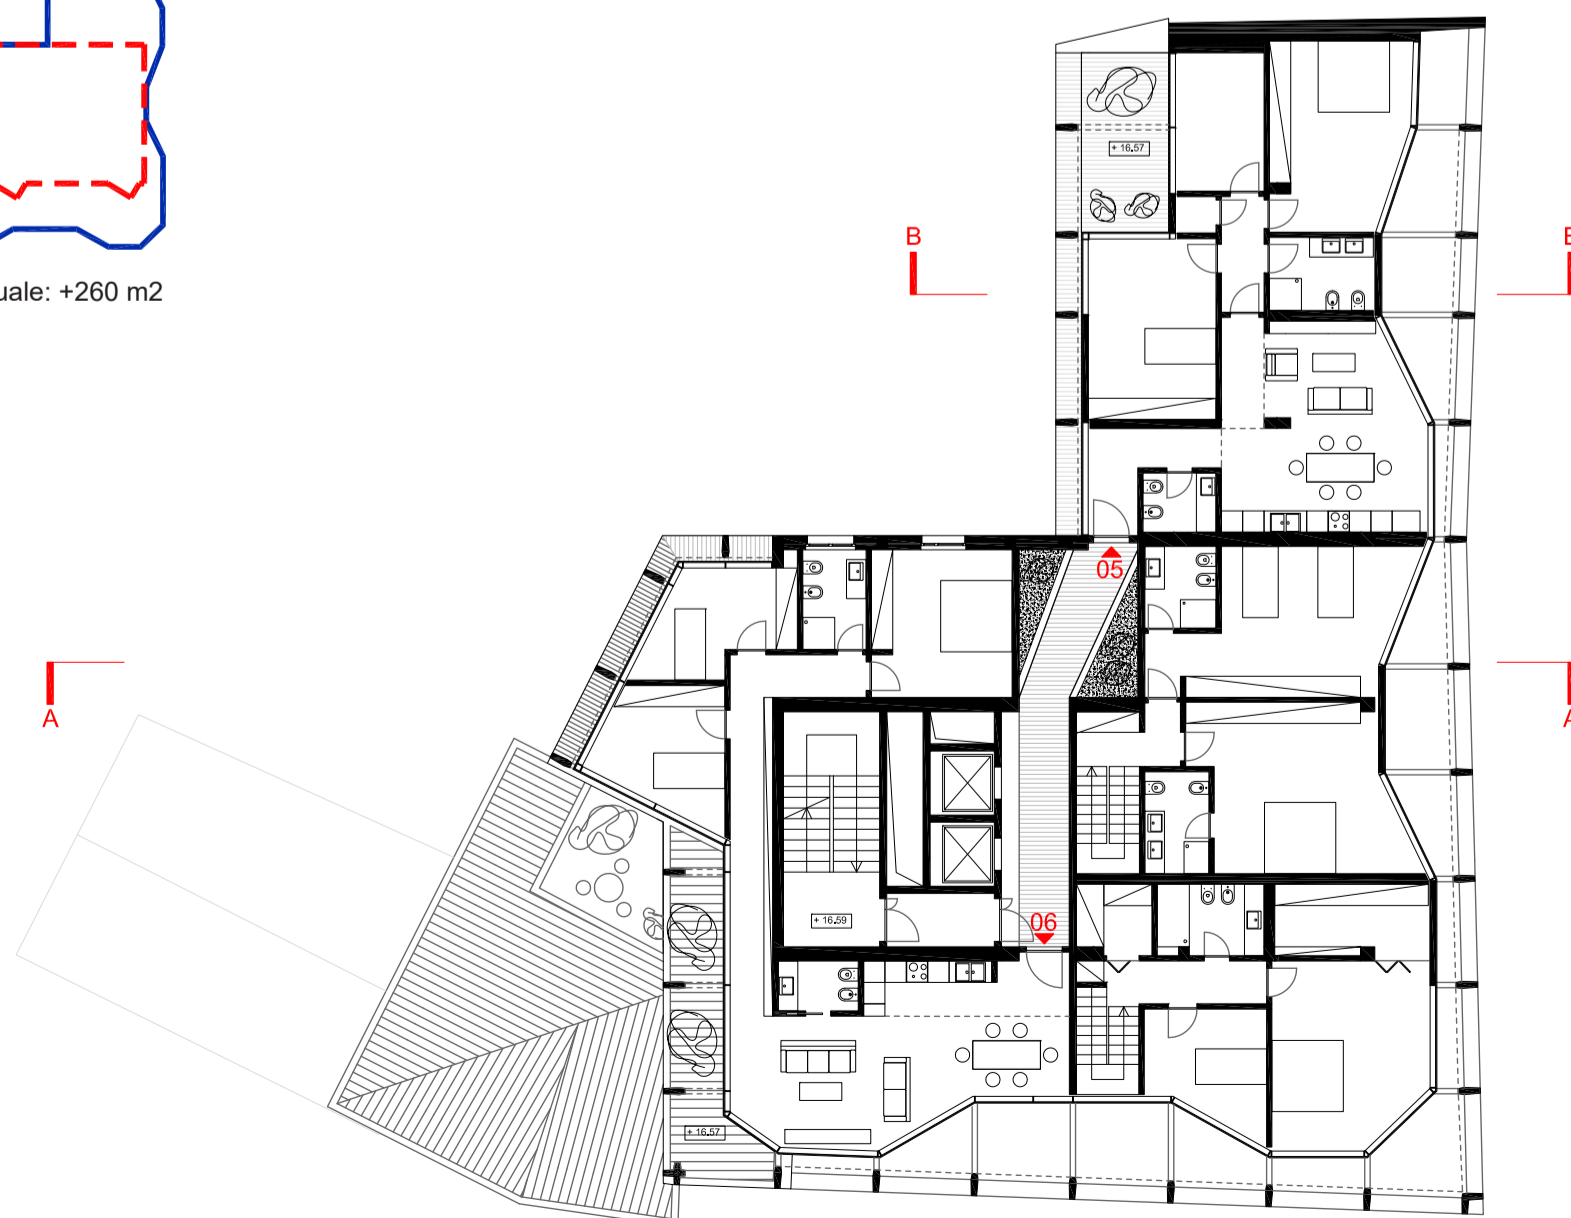


LIVELLO 4 - scala 1:200
+16.59

Appartamento 05 (simplex): 107.30 m²
Appartamento 06 (simplex): 104.80 m²

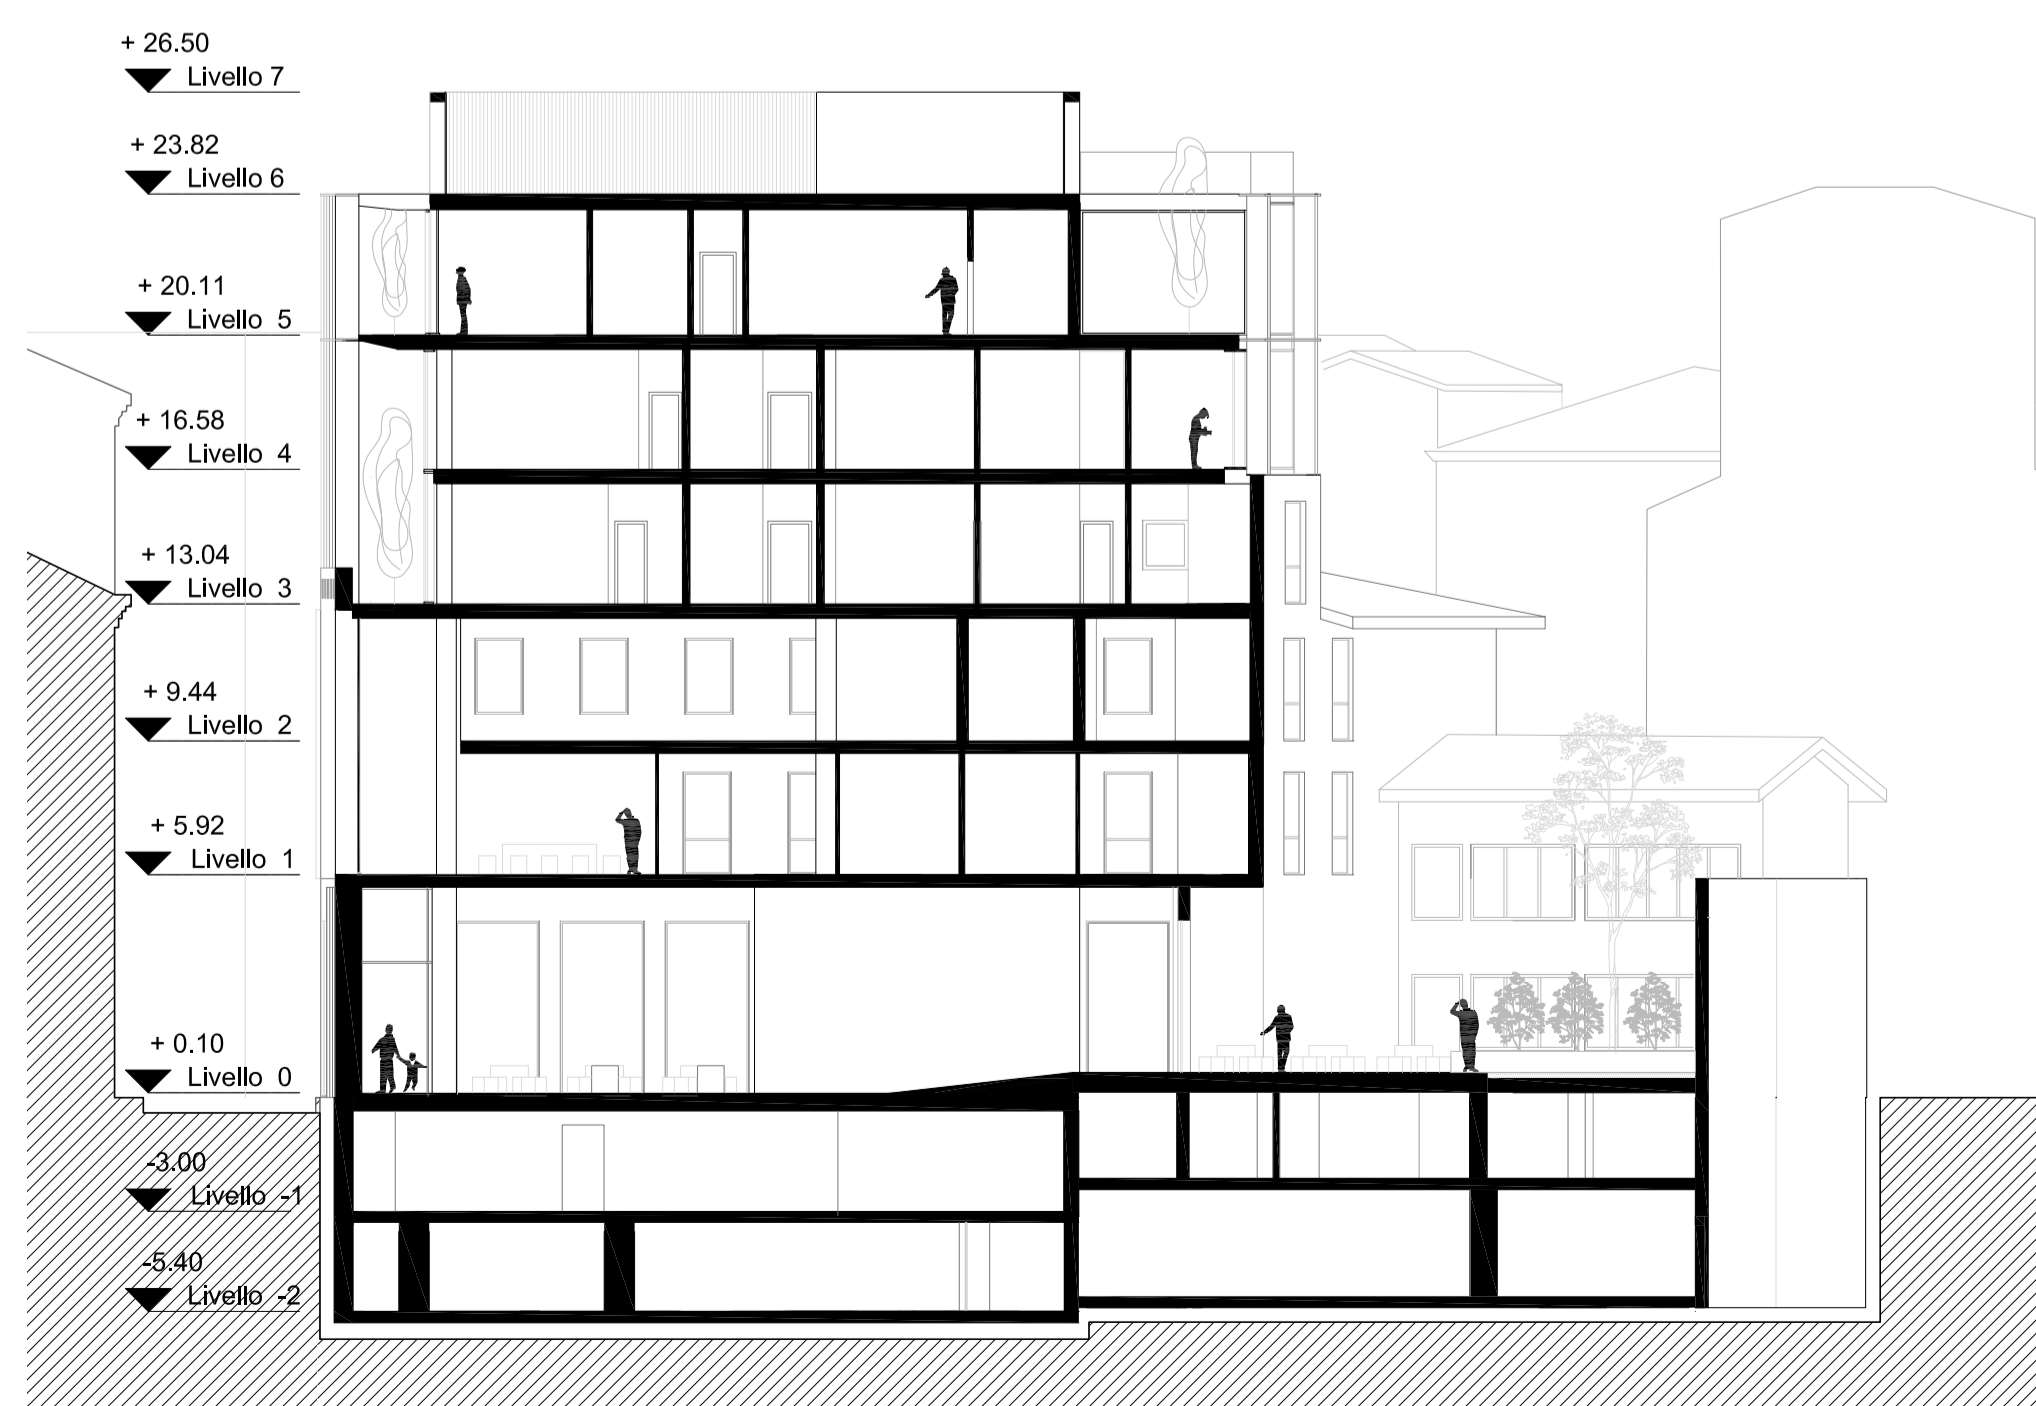

SEZIONE A-A

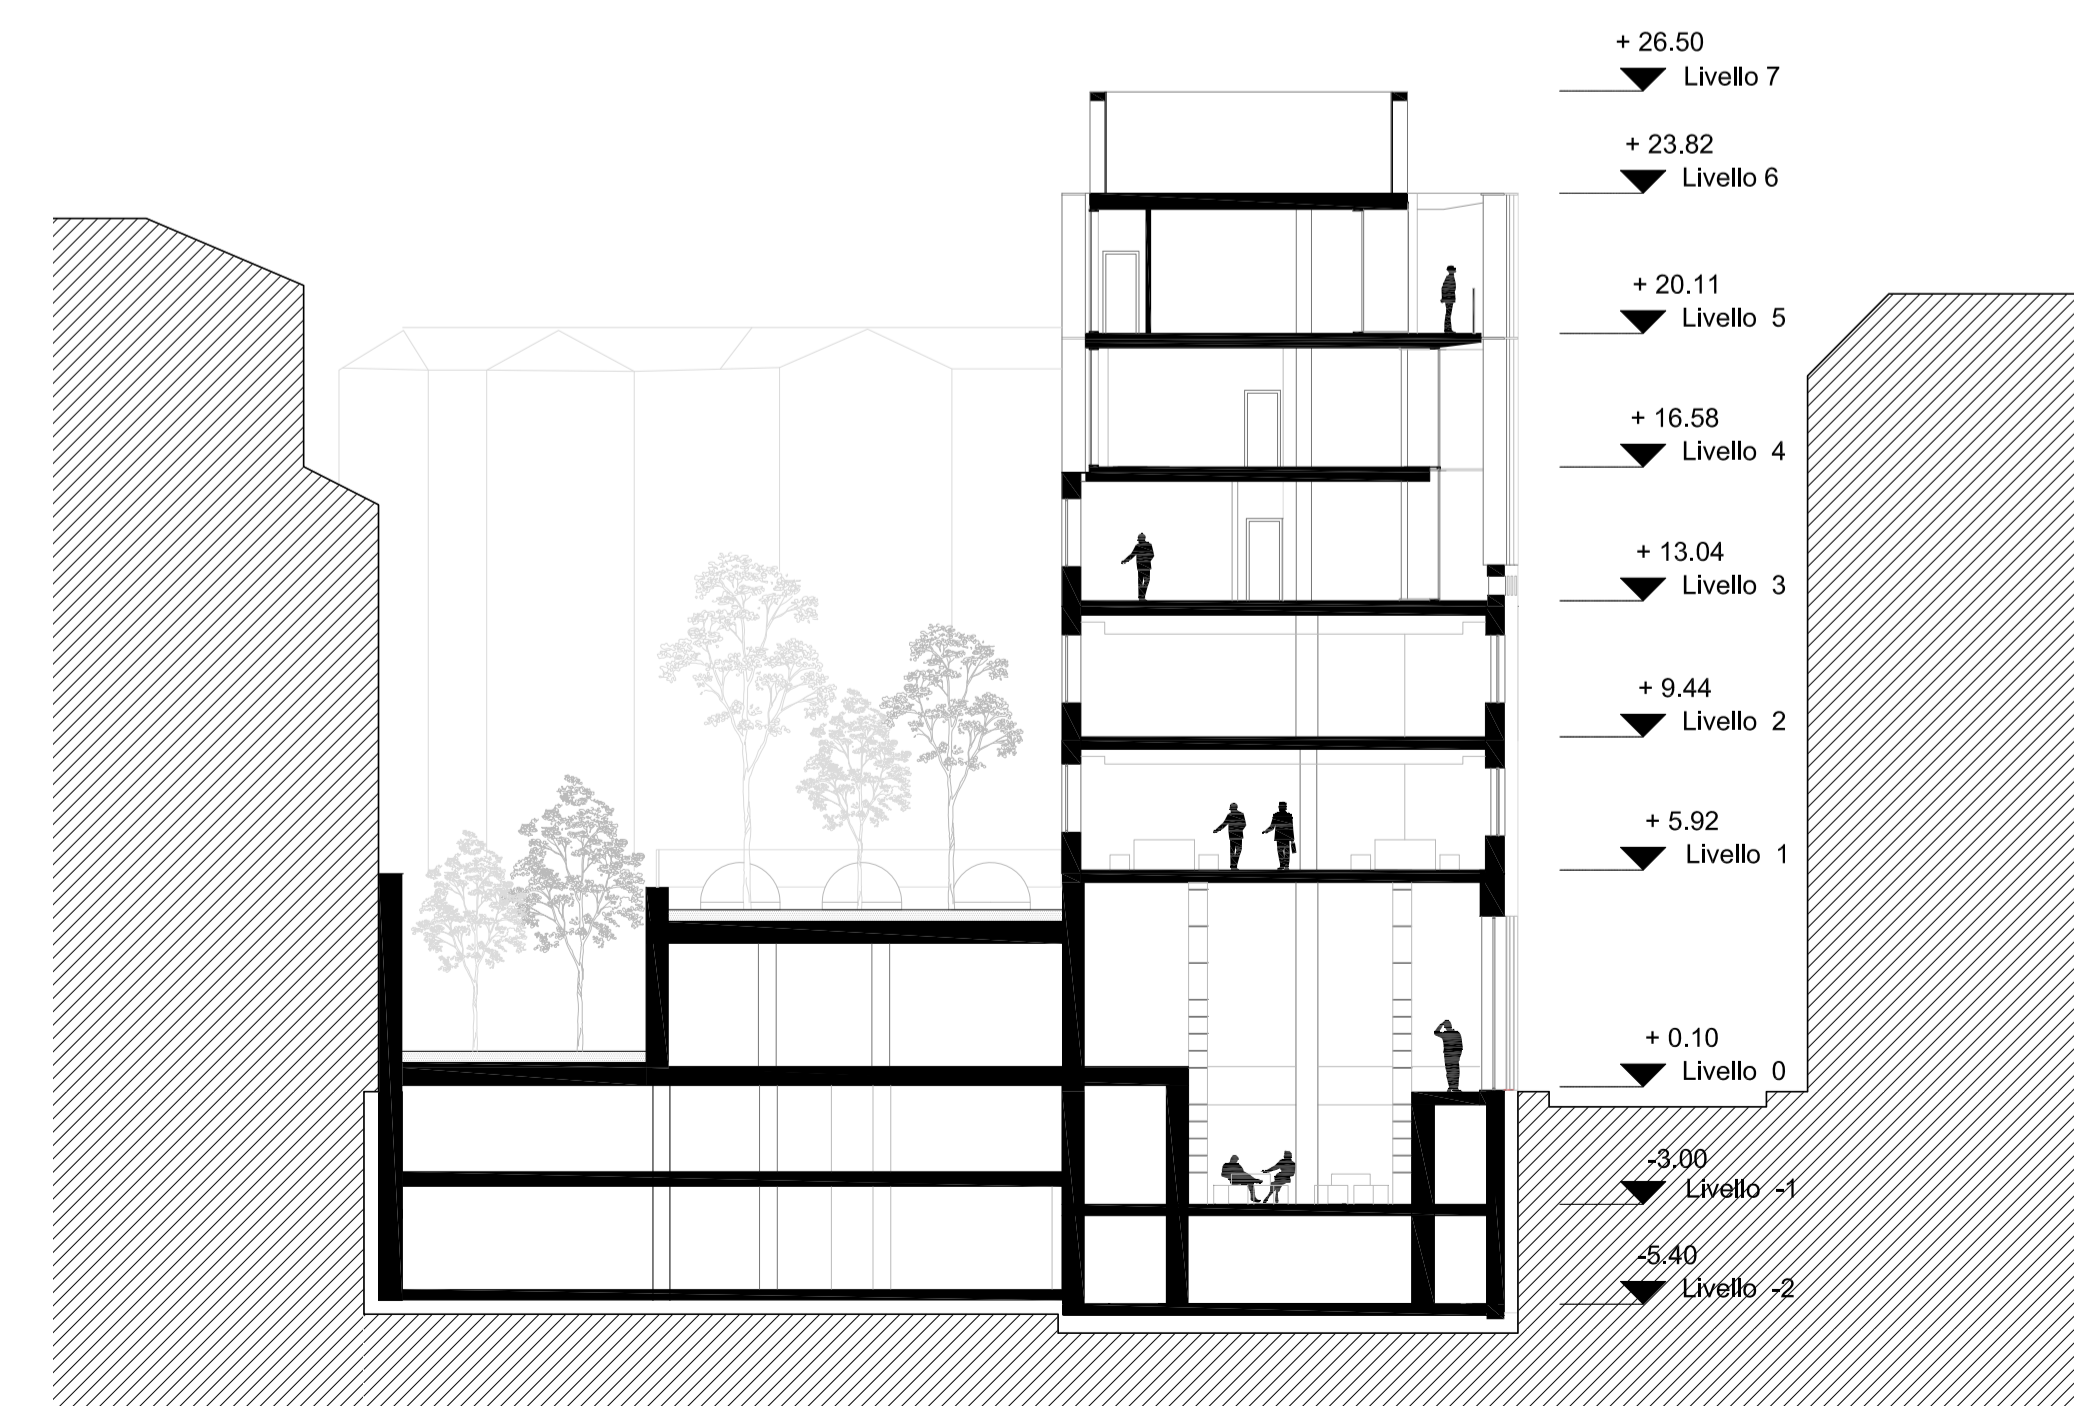

SEZIONE B-B