



Pianta 3 Residenza

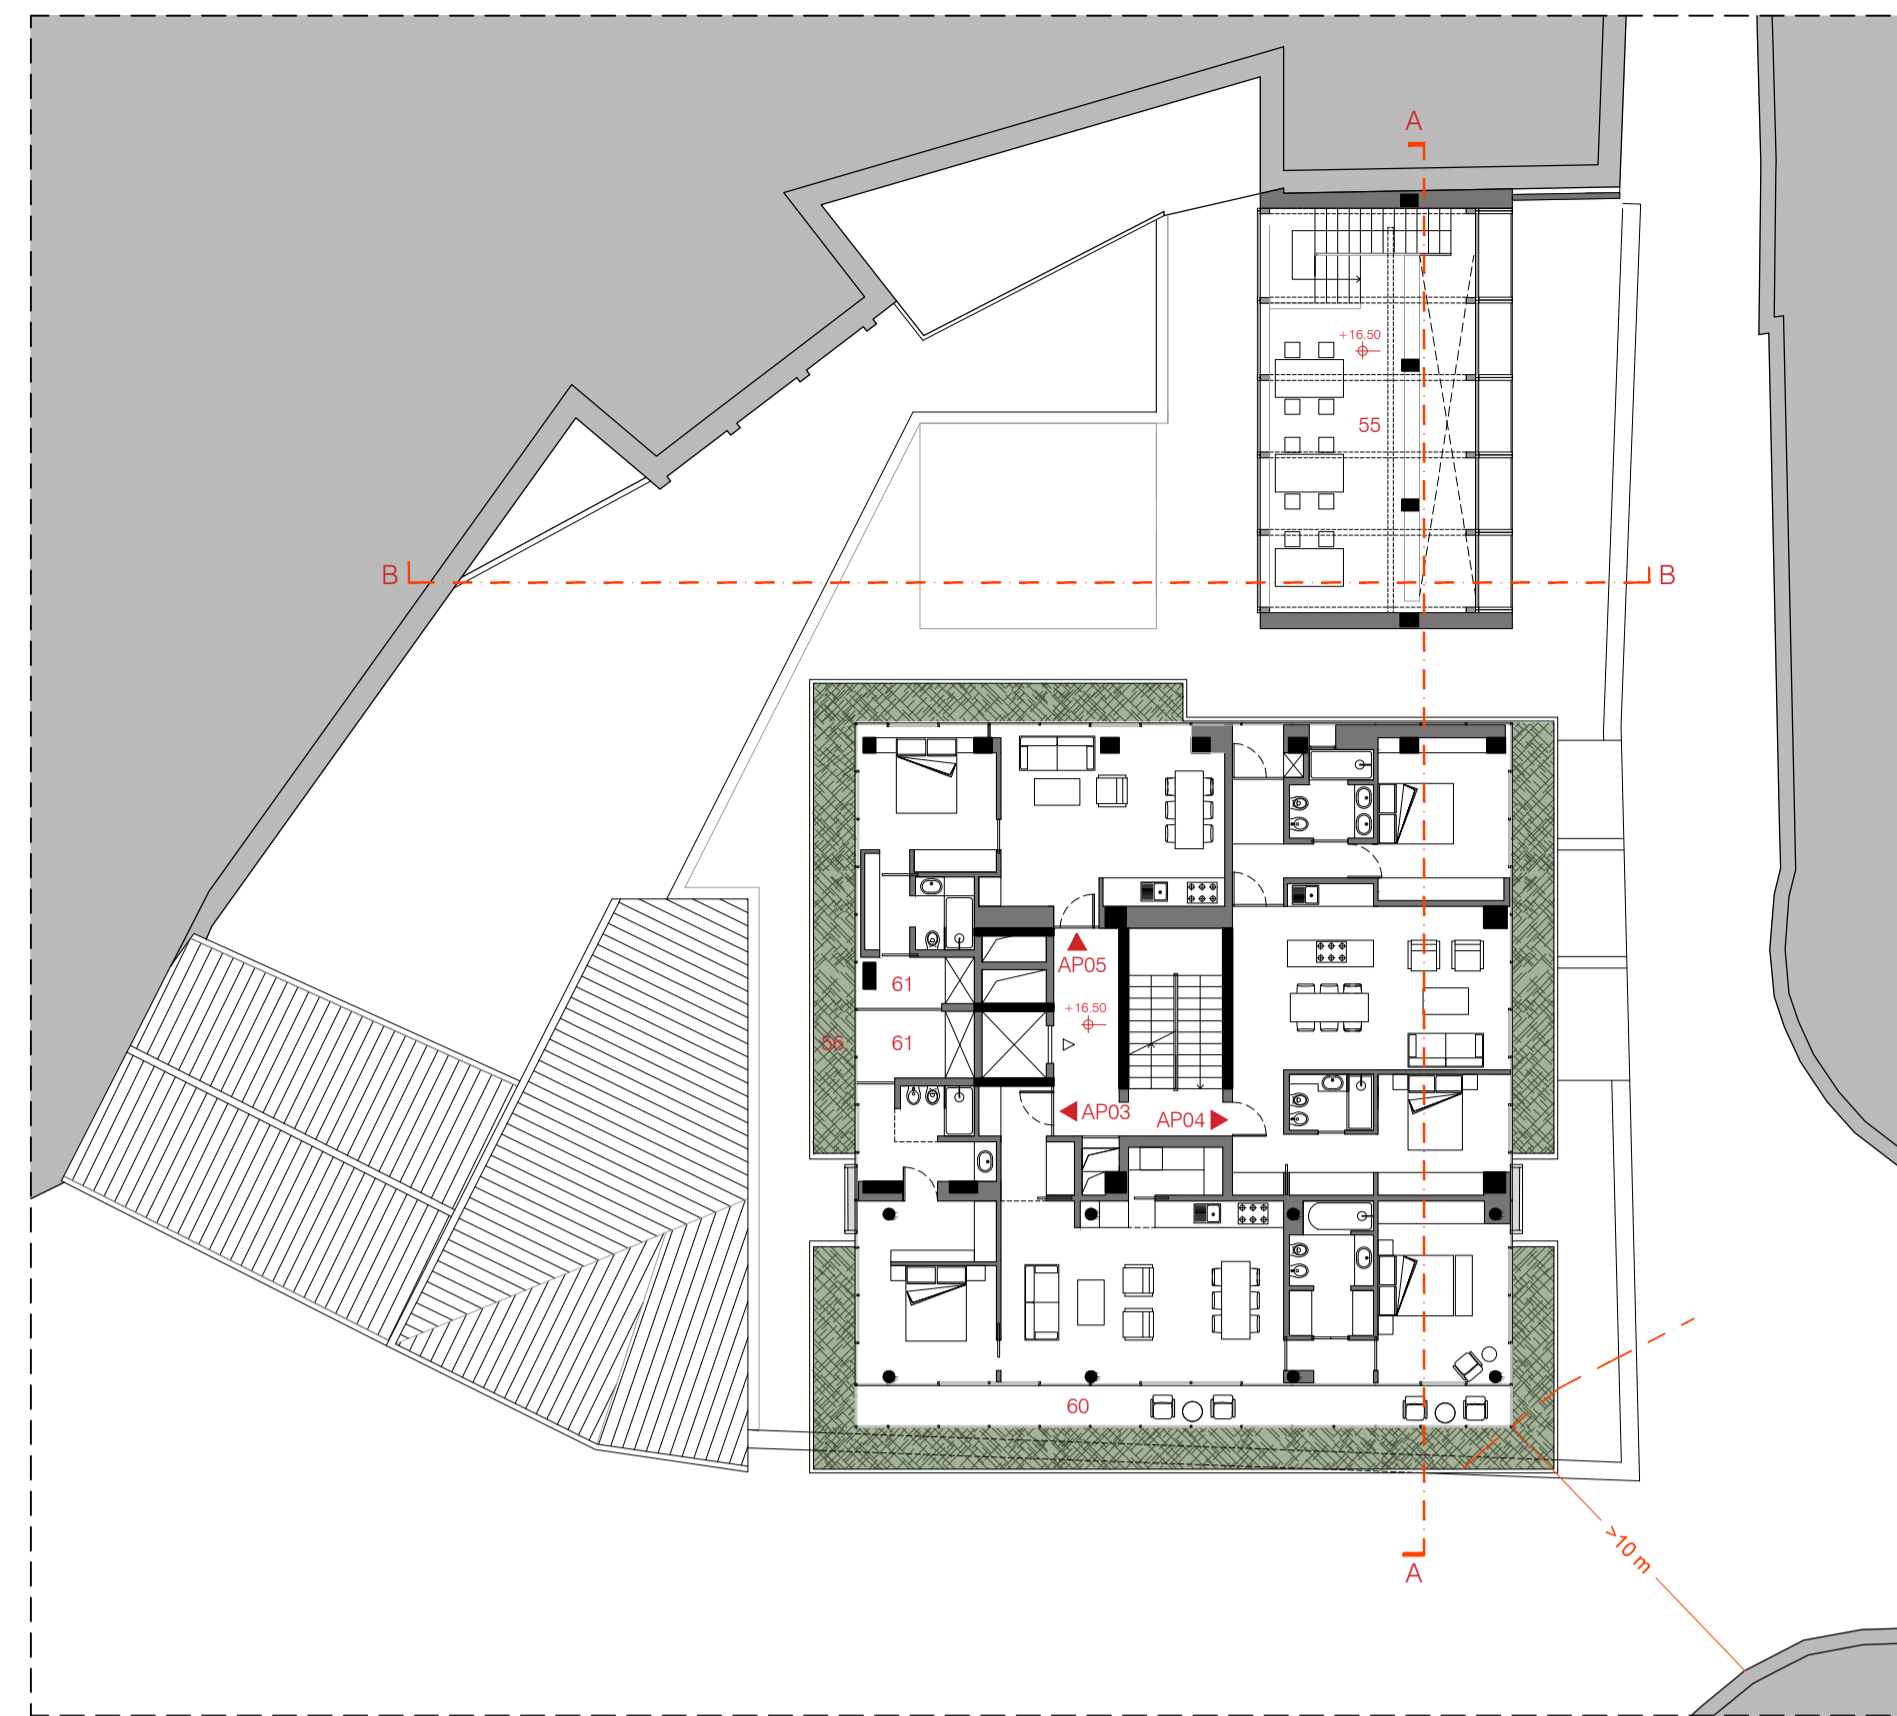

Pianta 4 Residenza

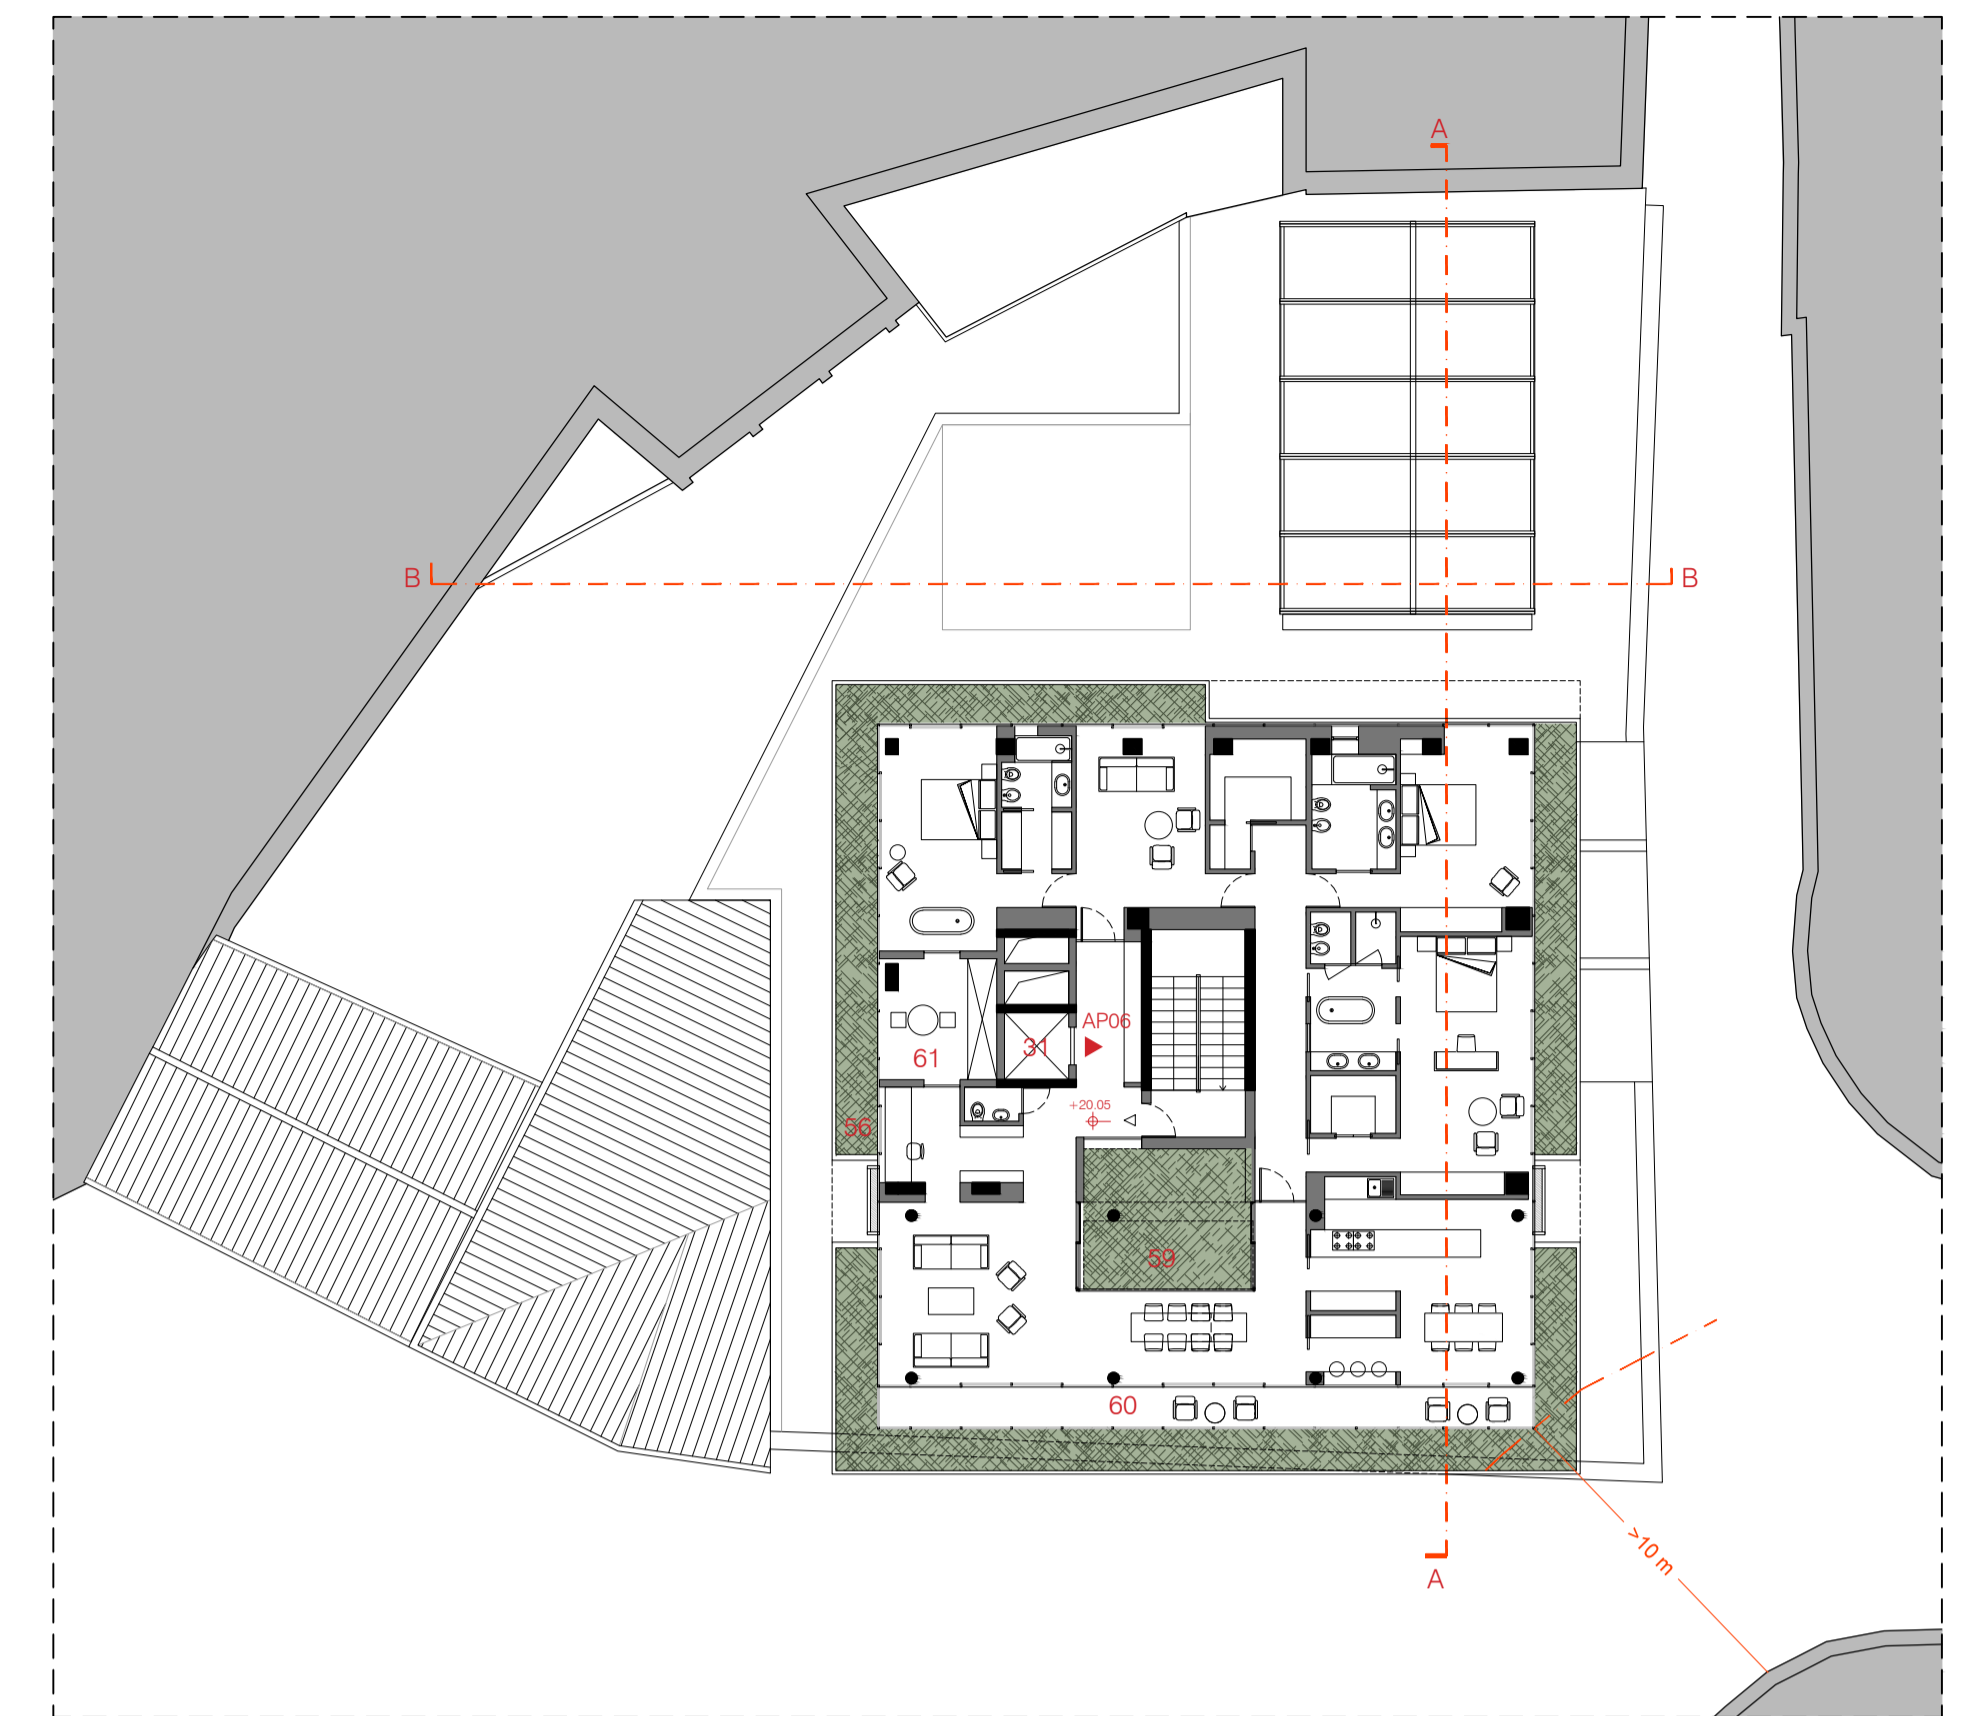


Pianta 5 Penthouse




Legenda - 1:200


- AP01\_ Appartamento trilocale affaccio ovest/sud/est circa 120 mq con terrazza
- AP02\_ Appartamento trilocale affaccio ovest/nord/st circa 120 mq con terrazza
- AP03\_ Appartamento trilocale affaccio ovest/sud/est circa 90 mq
- AP04\_ Appartamento trilocale affaccio nord/est circa 90 mq
- AP05\_ Appartamento bilocale affaccio nord/ovest circa 60 mq
- AP05\_ Appartamento plurilocale affaccio 360 gradi circa 240 mq con patio interno
- 56\_ Circonferenza pensile con vegetazione rampicante
- 57\_ Terrazza accessibile dalle unità residenziali
- 58\_ Giardino pensile con bamboo
- 59\_ Patio interno
- 60\_ Serra bioclimatica (vedi dettaglio)
- 61\_ Loggia con posizionamento delle unità esterne degli impianti di condizionamento

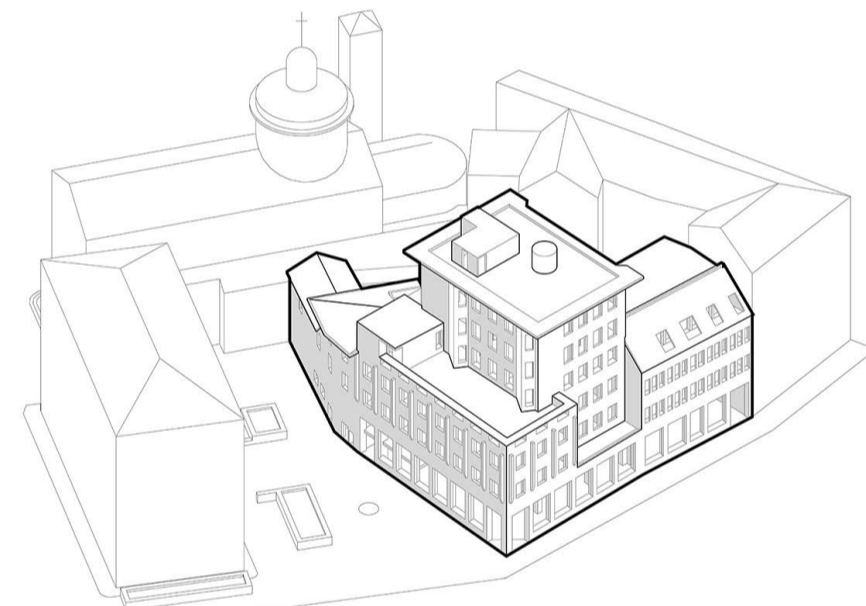


Esistente

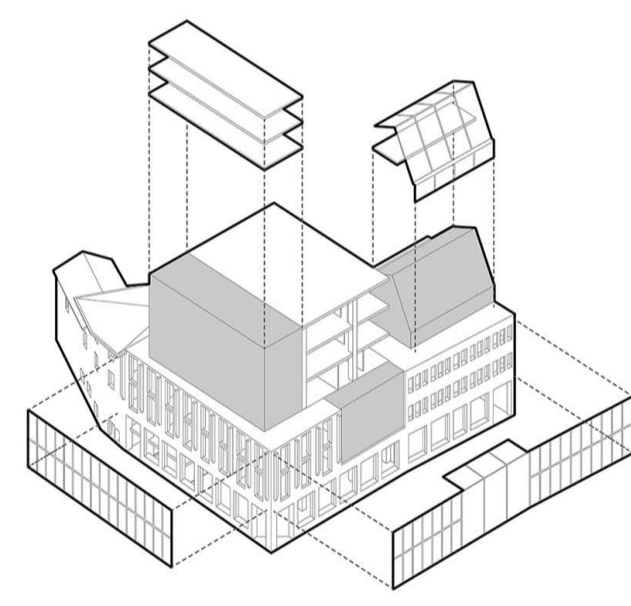


Addizioni

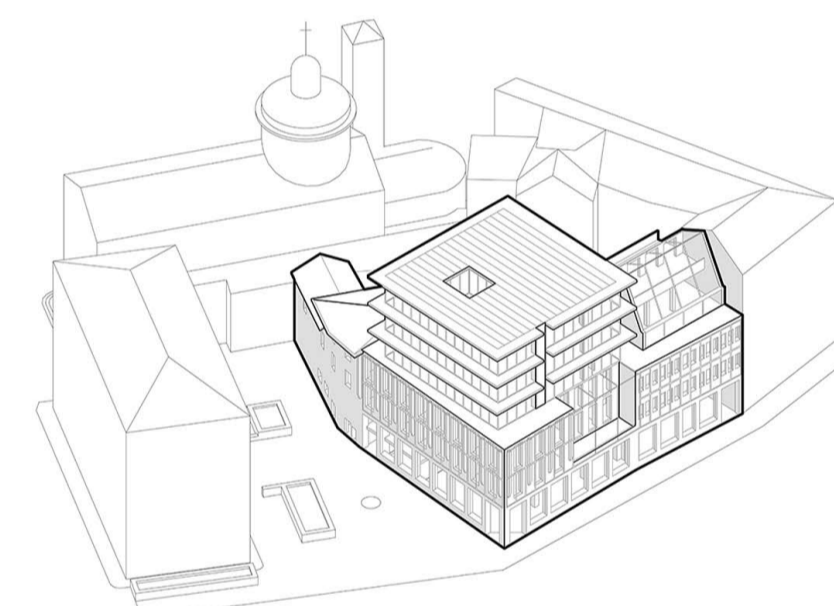


Ricomposizione

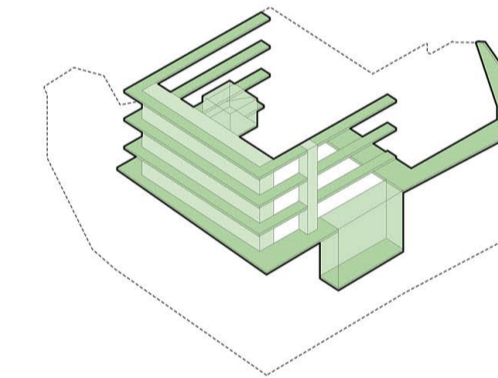


Materiale vegetale

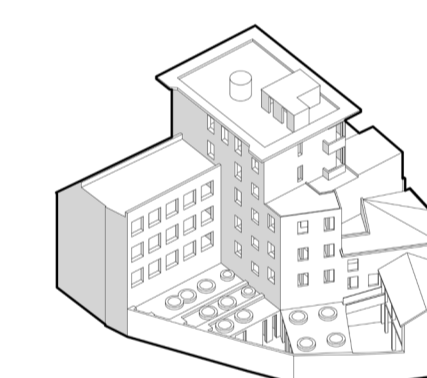

Esistente - Cortile Nord Ovest

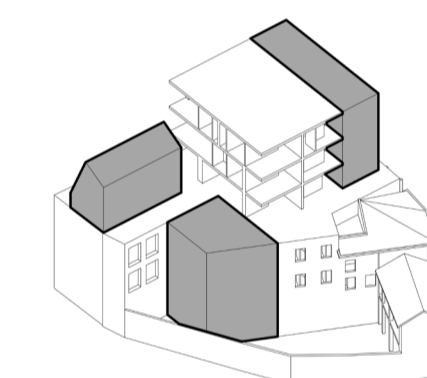


Addizioni - Cortile Nord Ovest

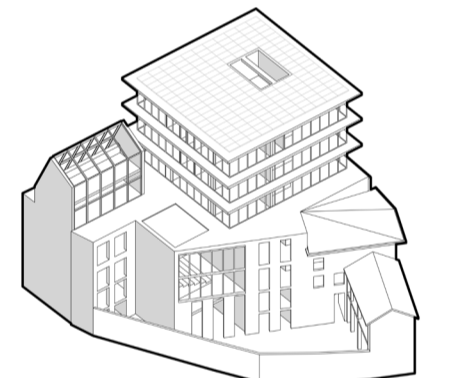

Ricomposizione - Cortile Nord Ovest



Vista interna della residenza

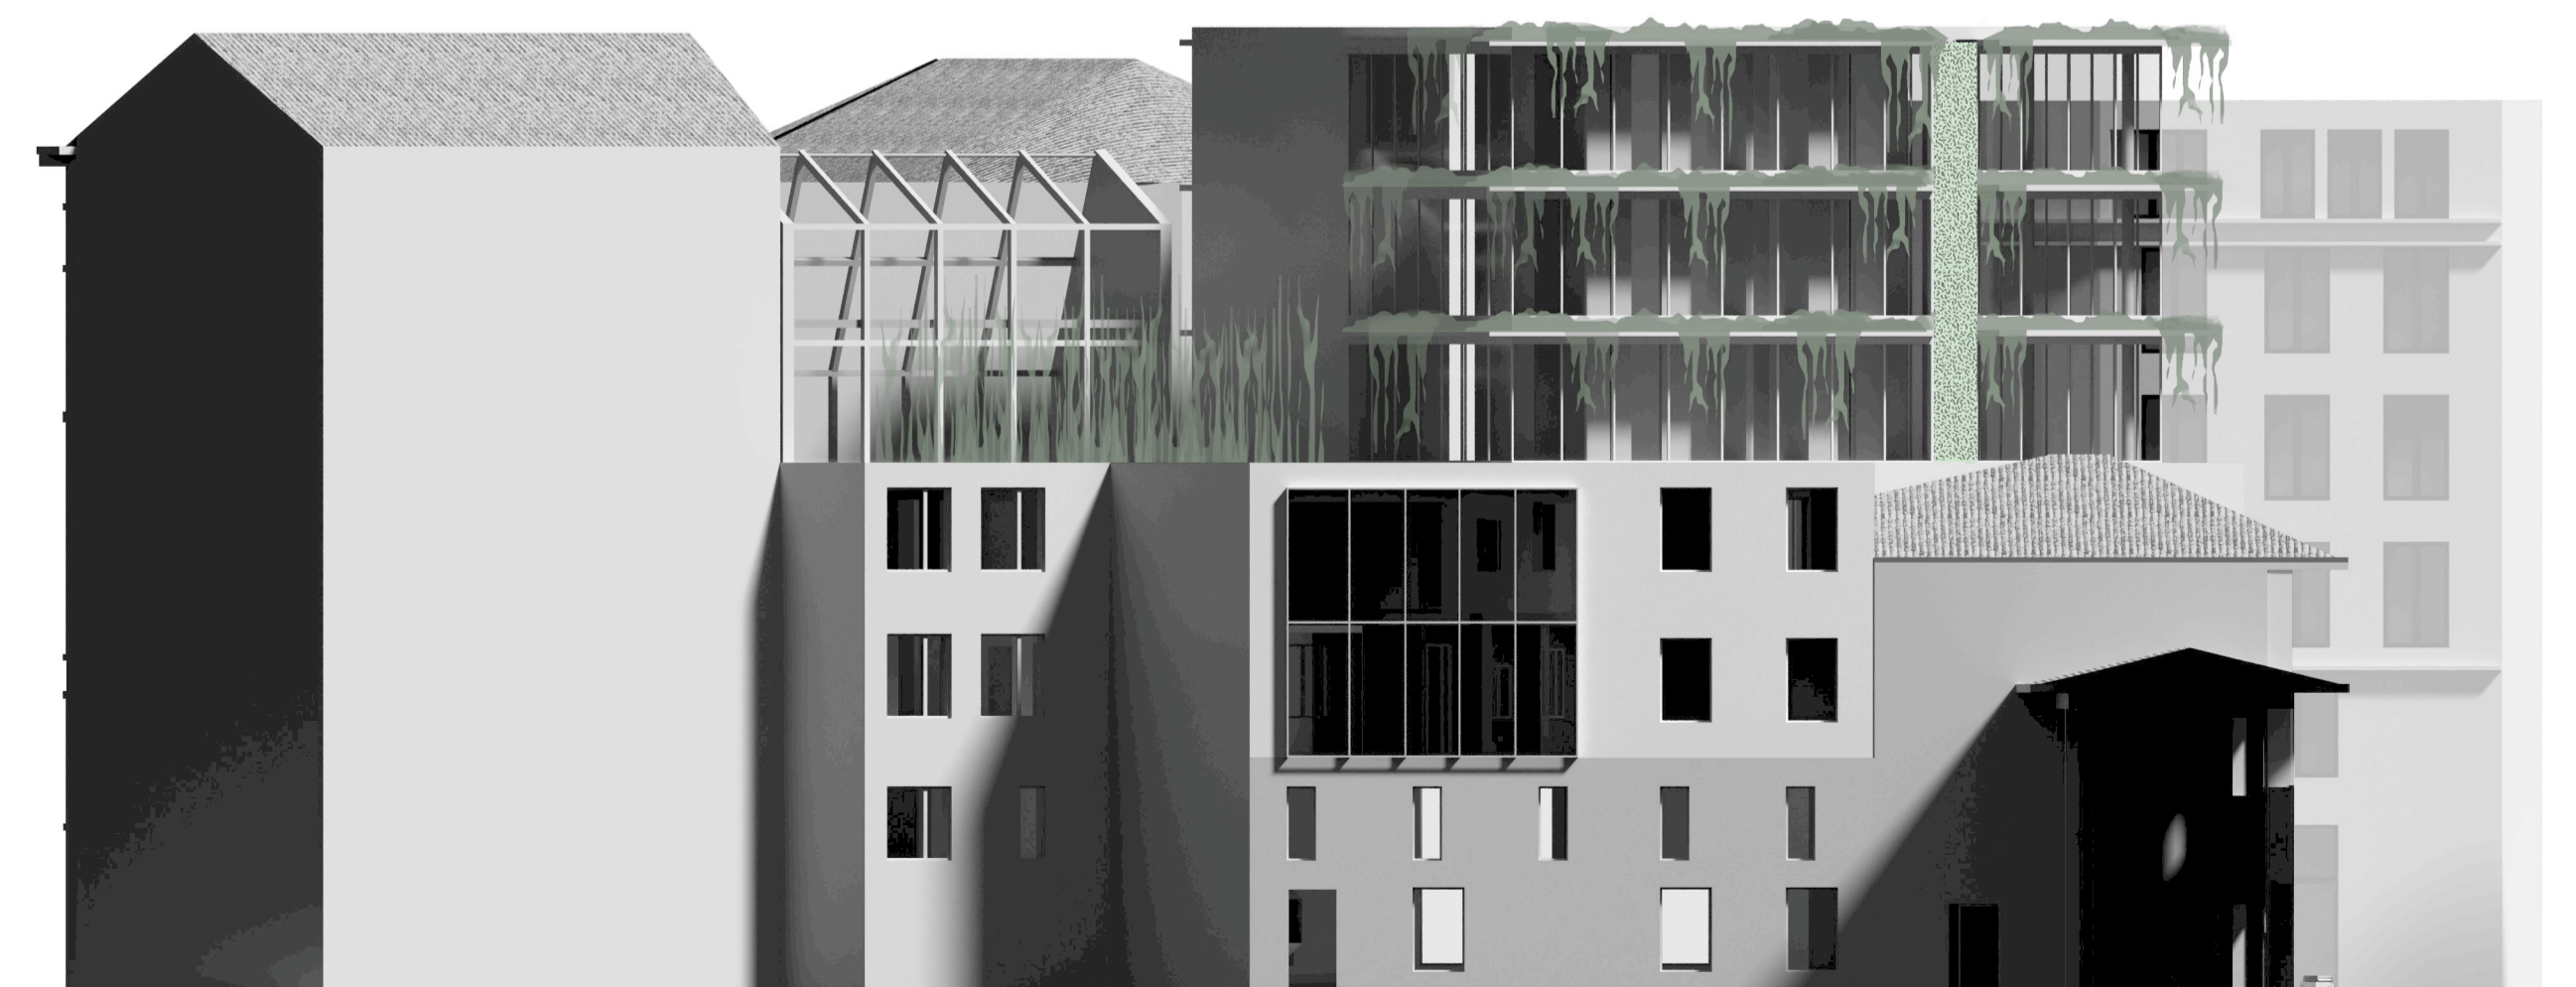

Prospetto Ovest Corte Interna - 1:200