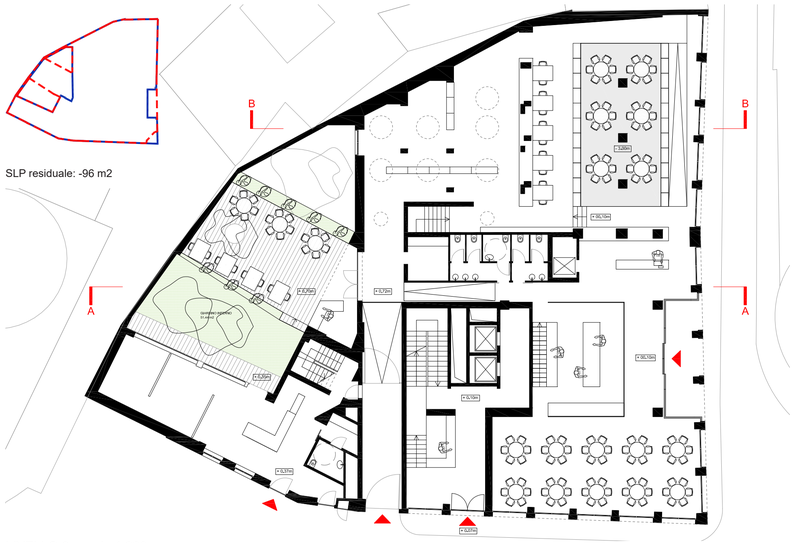


LIVELLO 0 - scala 1:200
+ 0.10 + 0.37 + 0.72

Ristorante : 509.27 mq
Showroom : 216.02 mq

Cortile interno : 116.54 mq

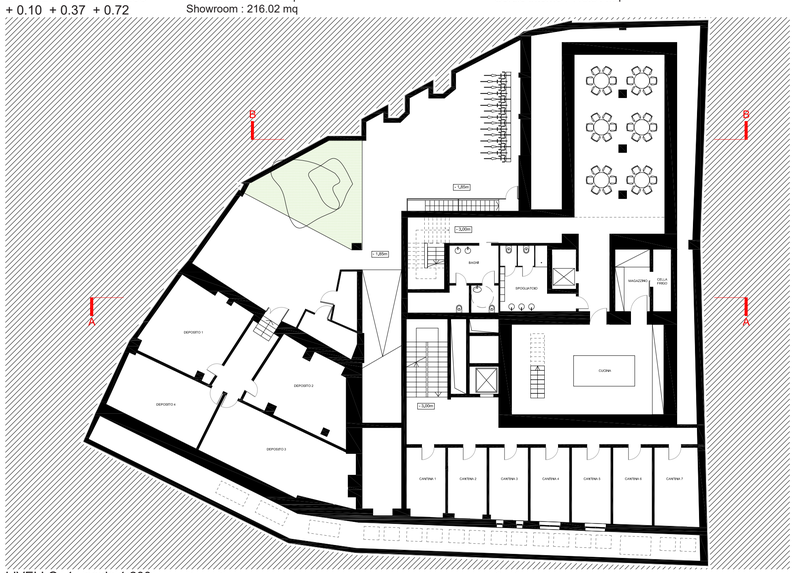


LIVELLO -1 - scala 1:200
-3.00 -1.85

Depositi
Locali tecnici

Cantine
Stalli per bici e bici elettriche

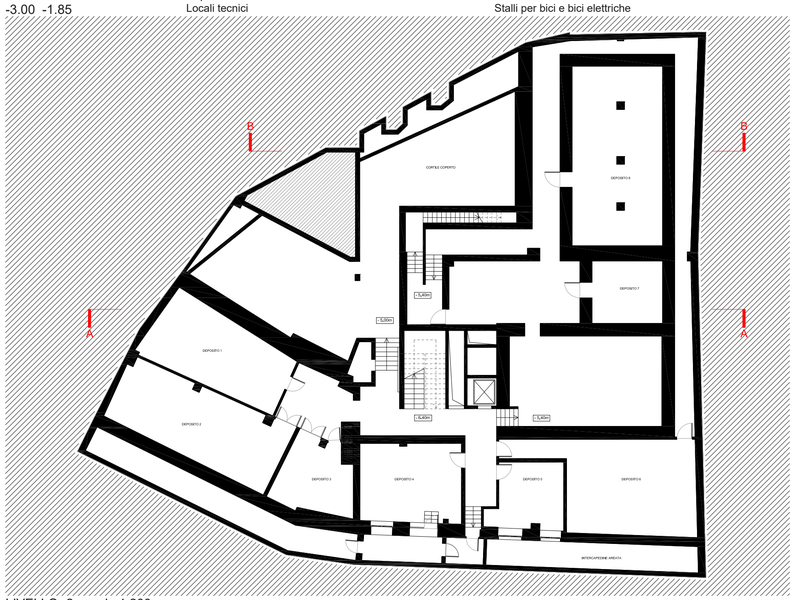


LIVELLO -2 - scala 1:200
-6.40 -5.40 -5.00

Depositi
Locali tecnici