




INQUADRAMENTO URBANO DELL'INTERVENTO - SCALA 1:1000

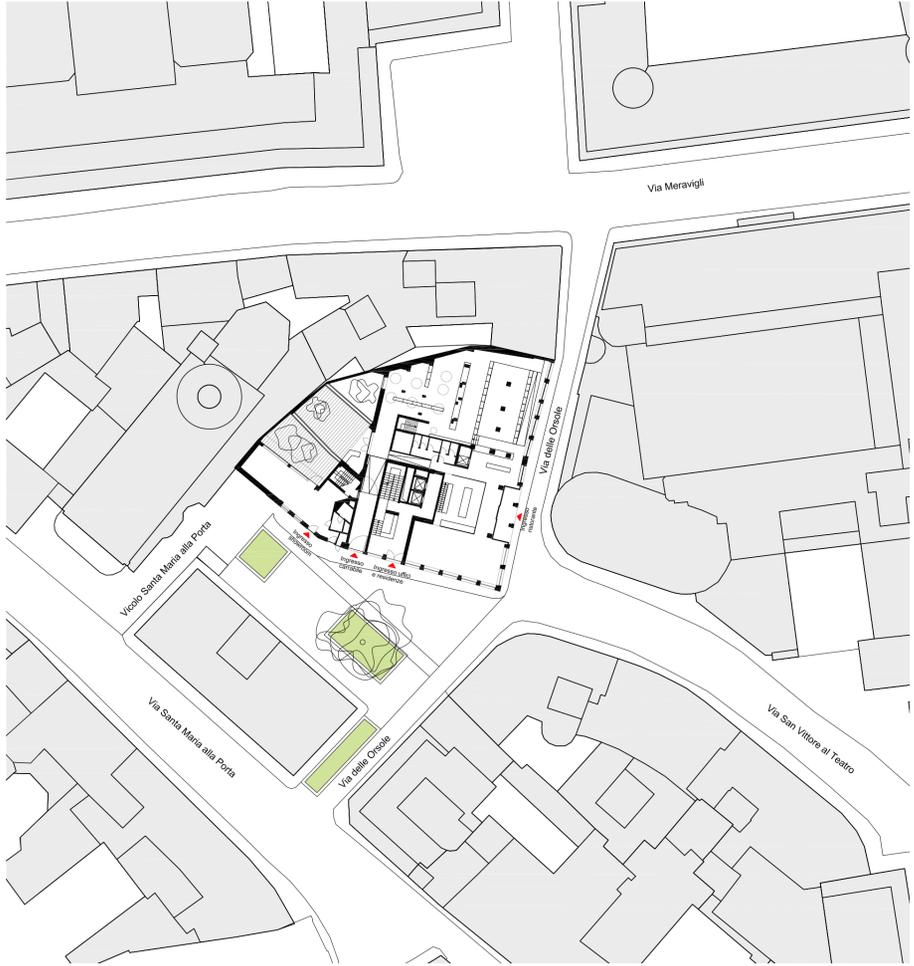

PLANIMETRIA GENERALE - SCALA 1:500

