

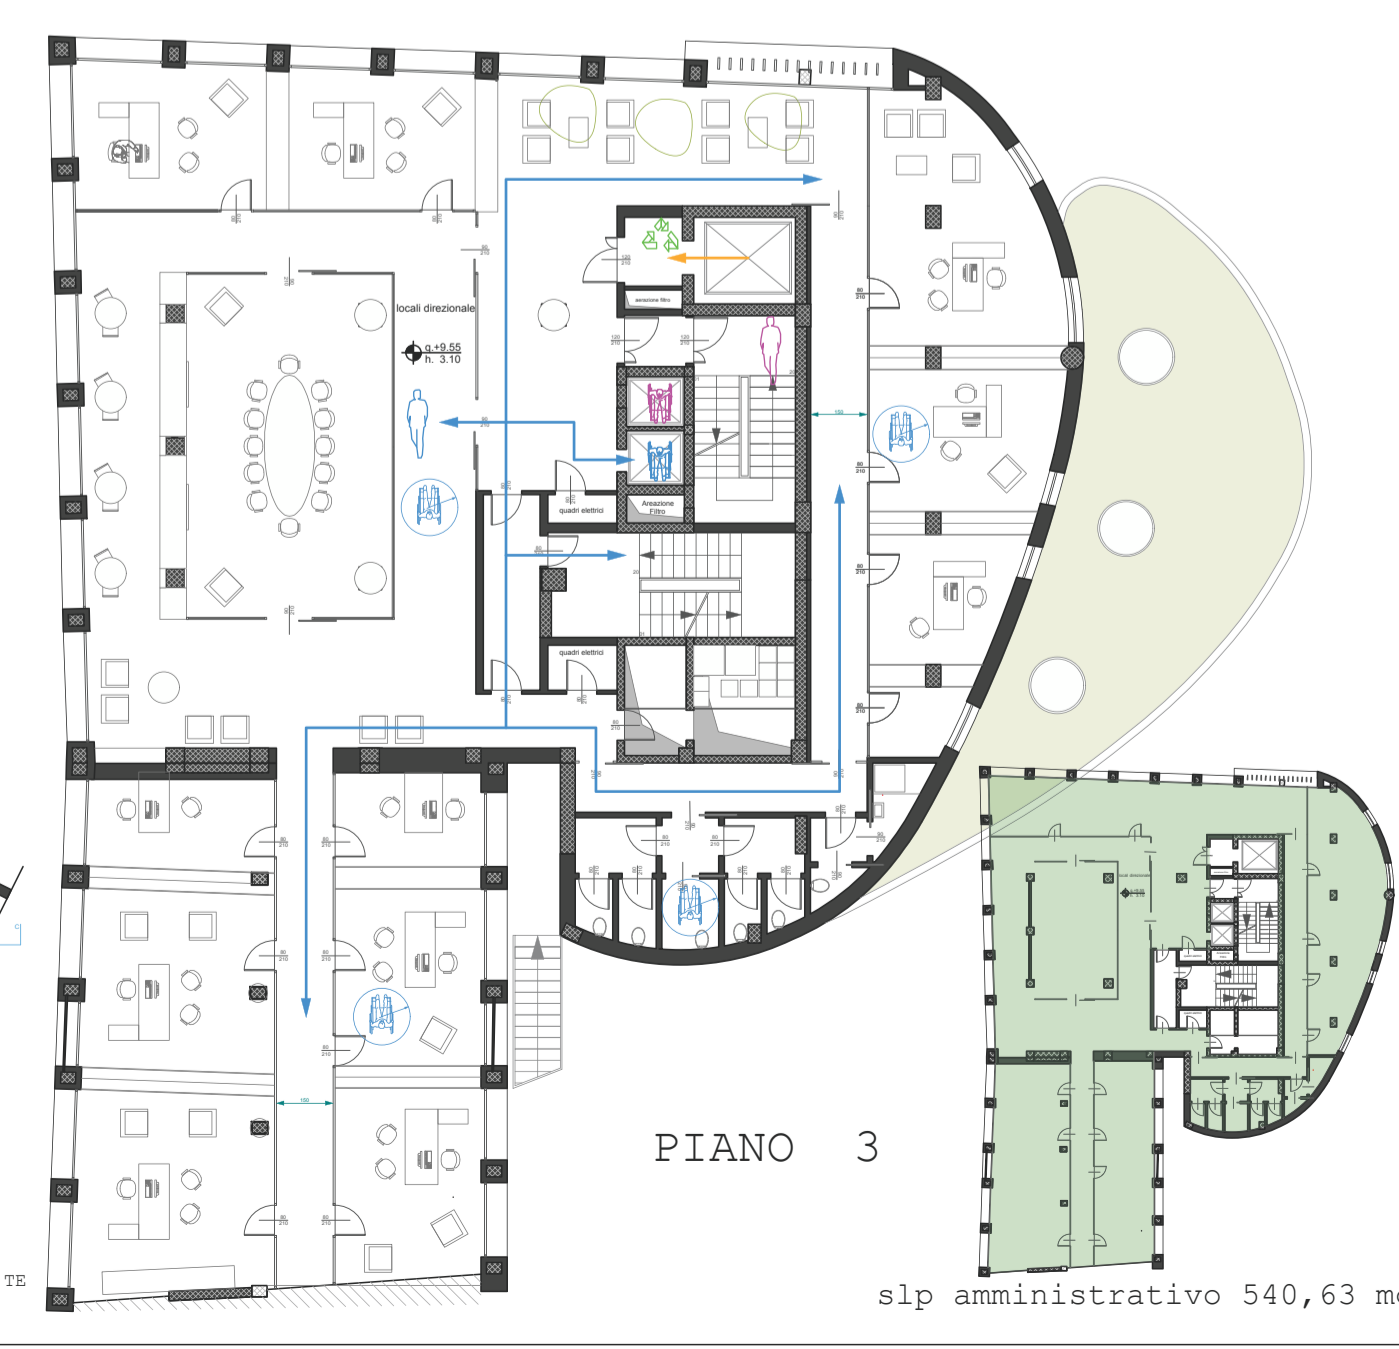
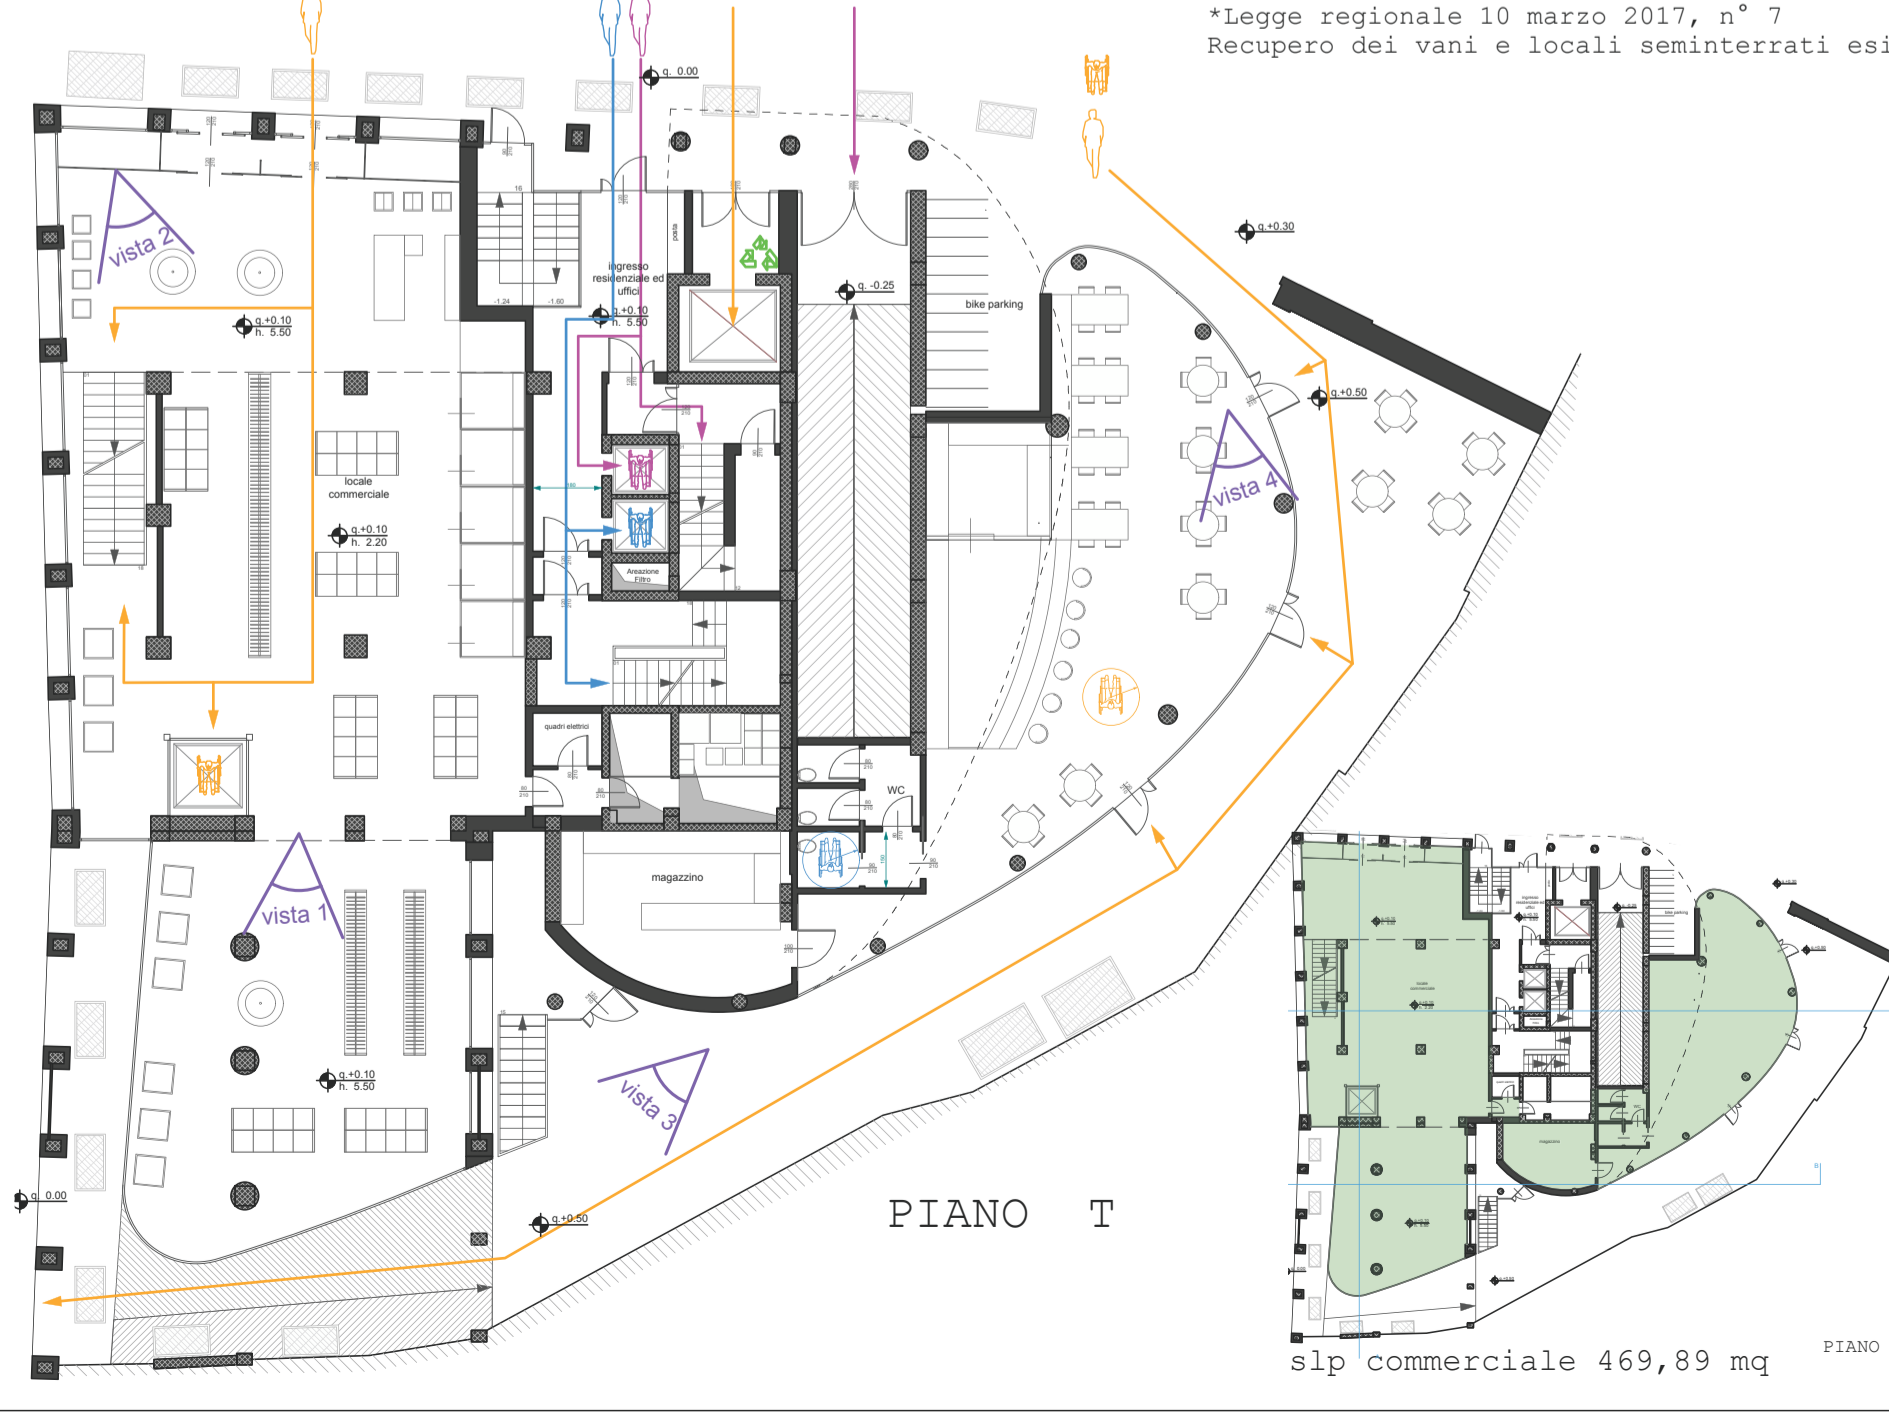
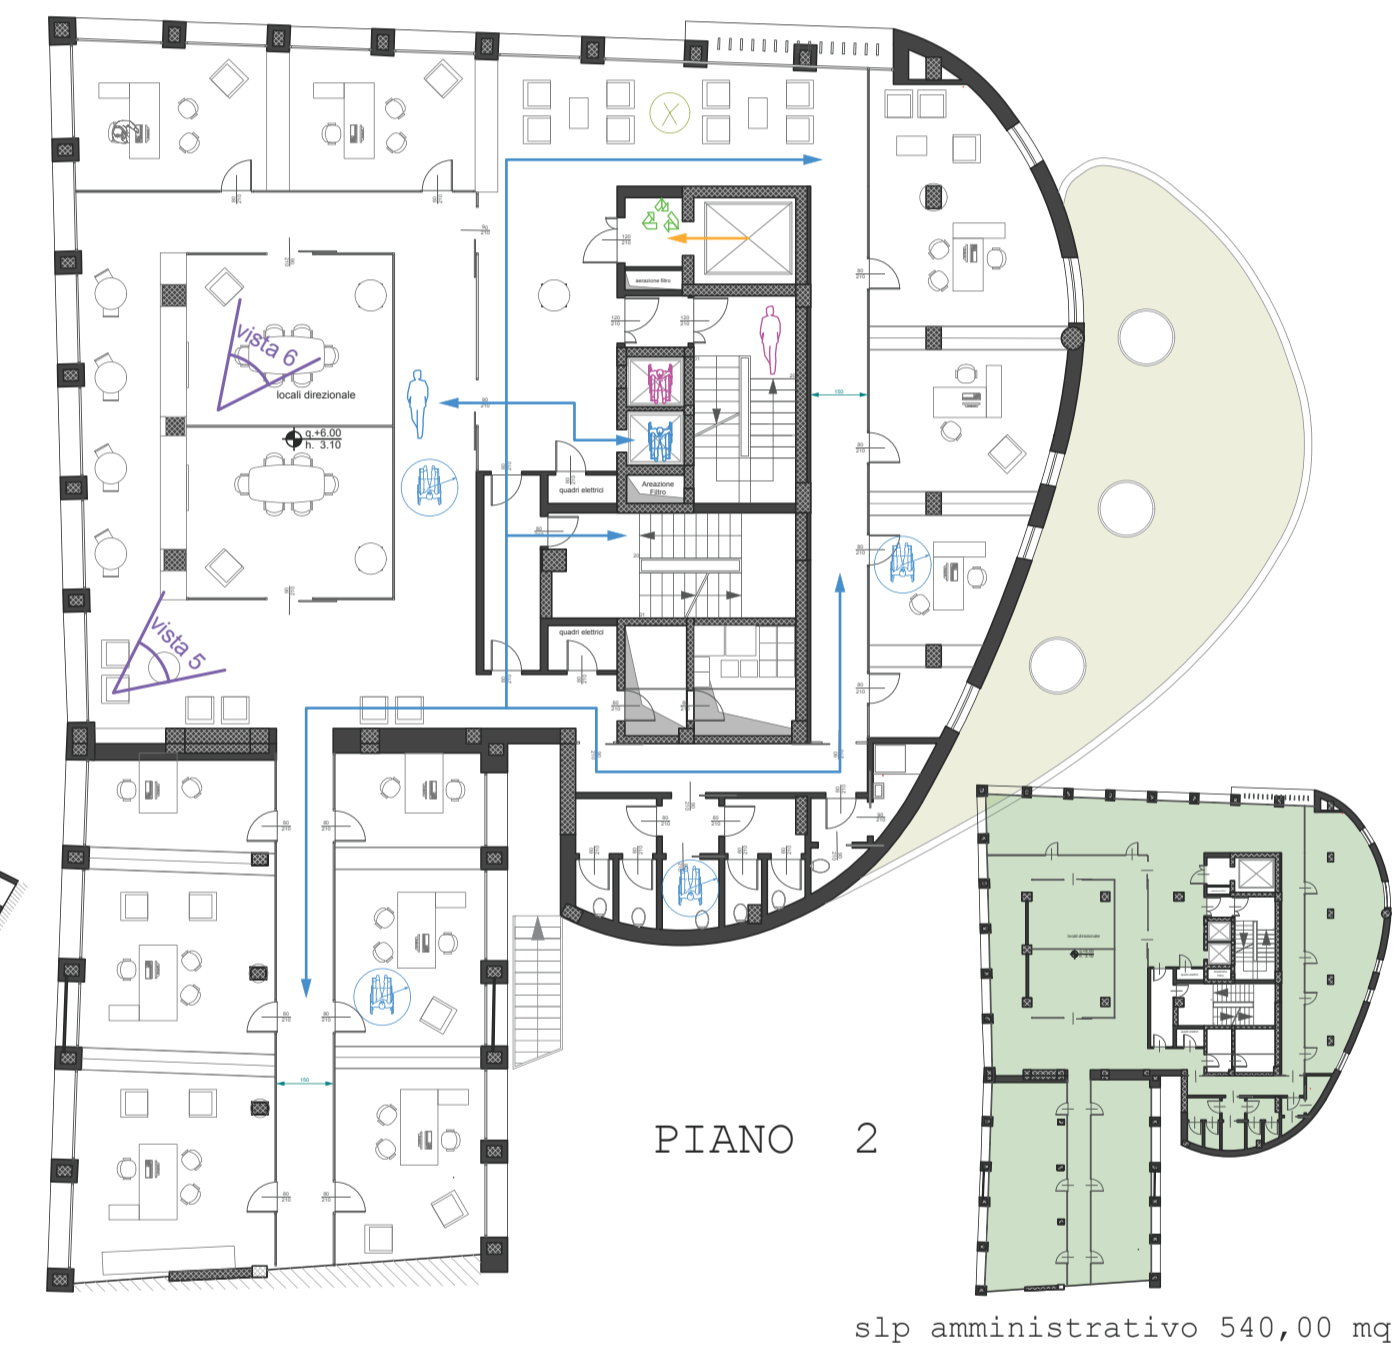
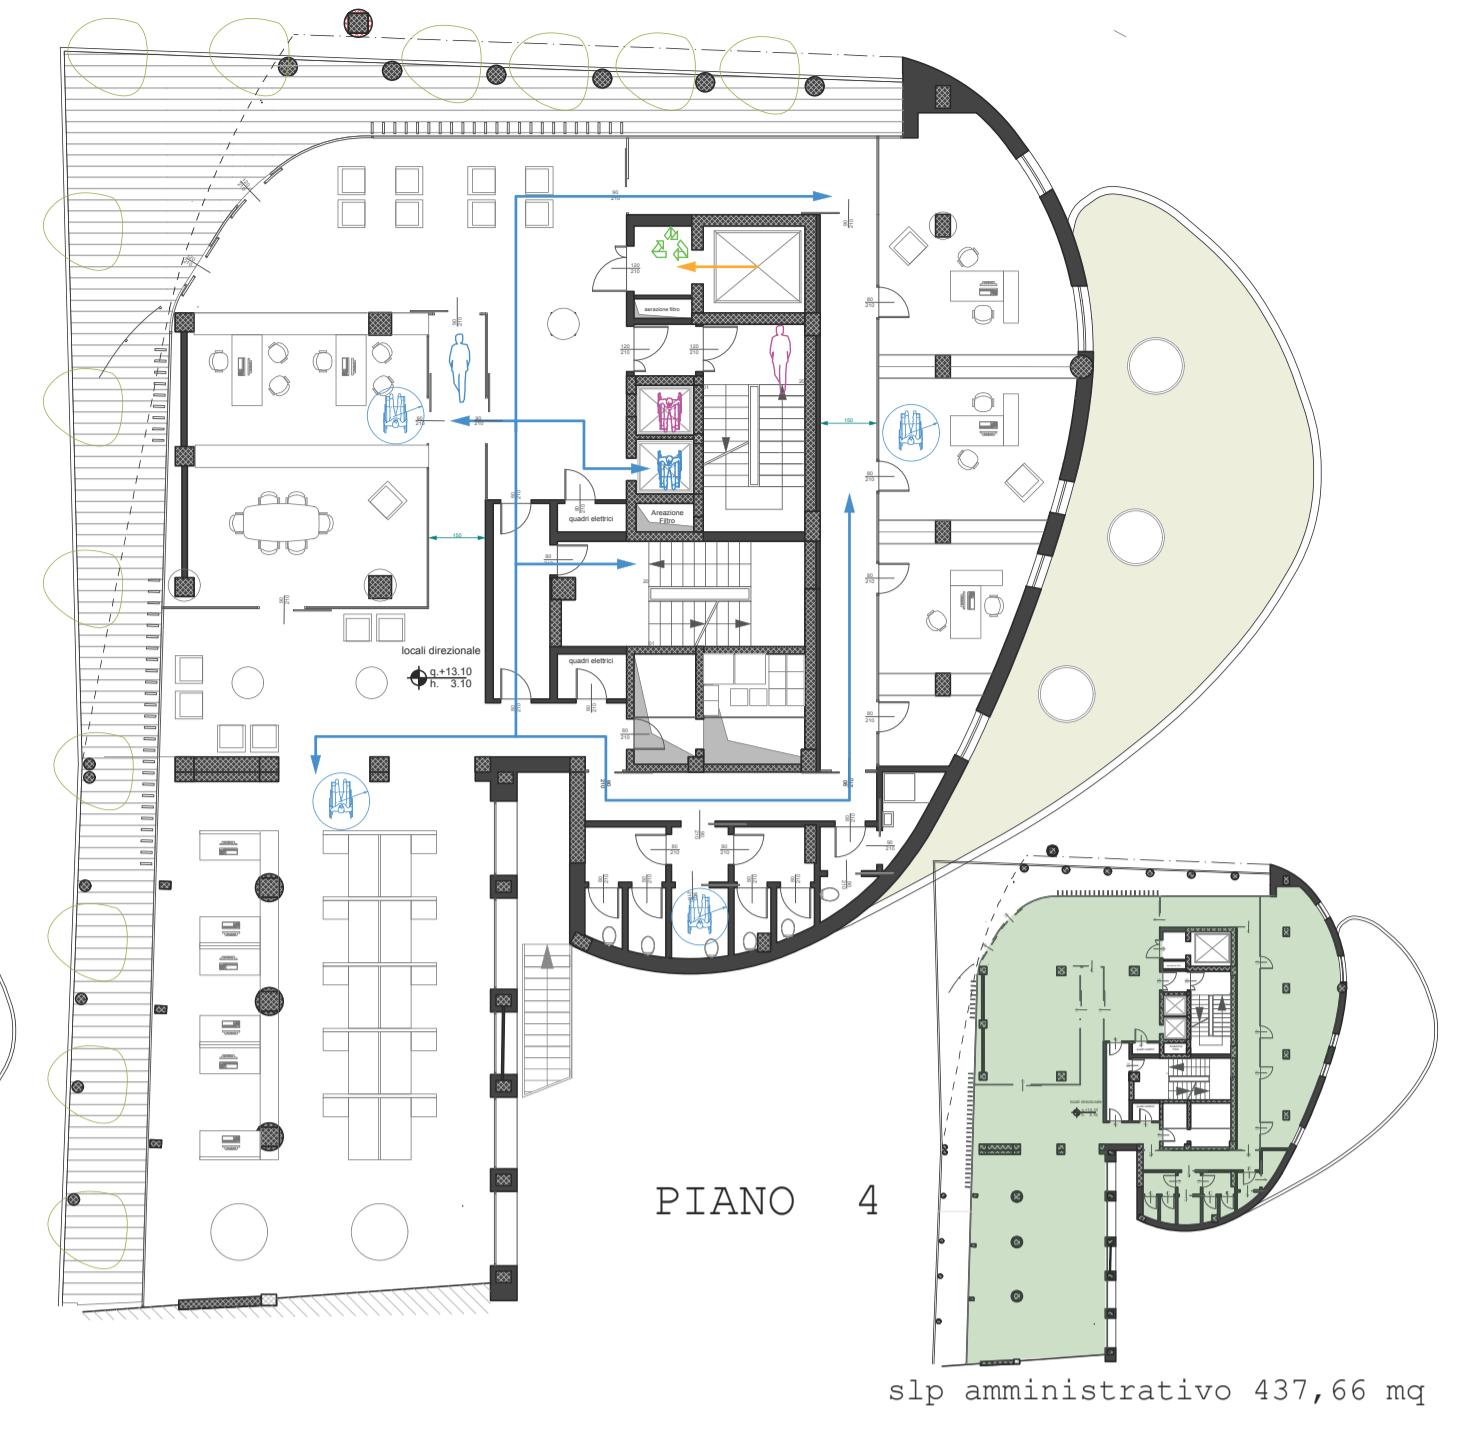


VISITABILITÀ  
E  
DISTRIBUZIONE  
DEGLI  
SPAZI  
INTERNI

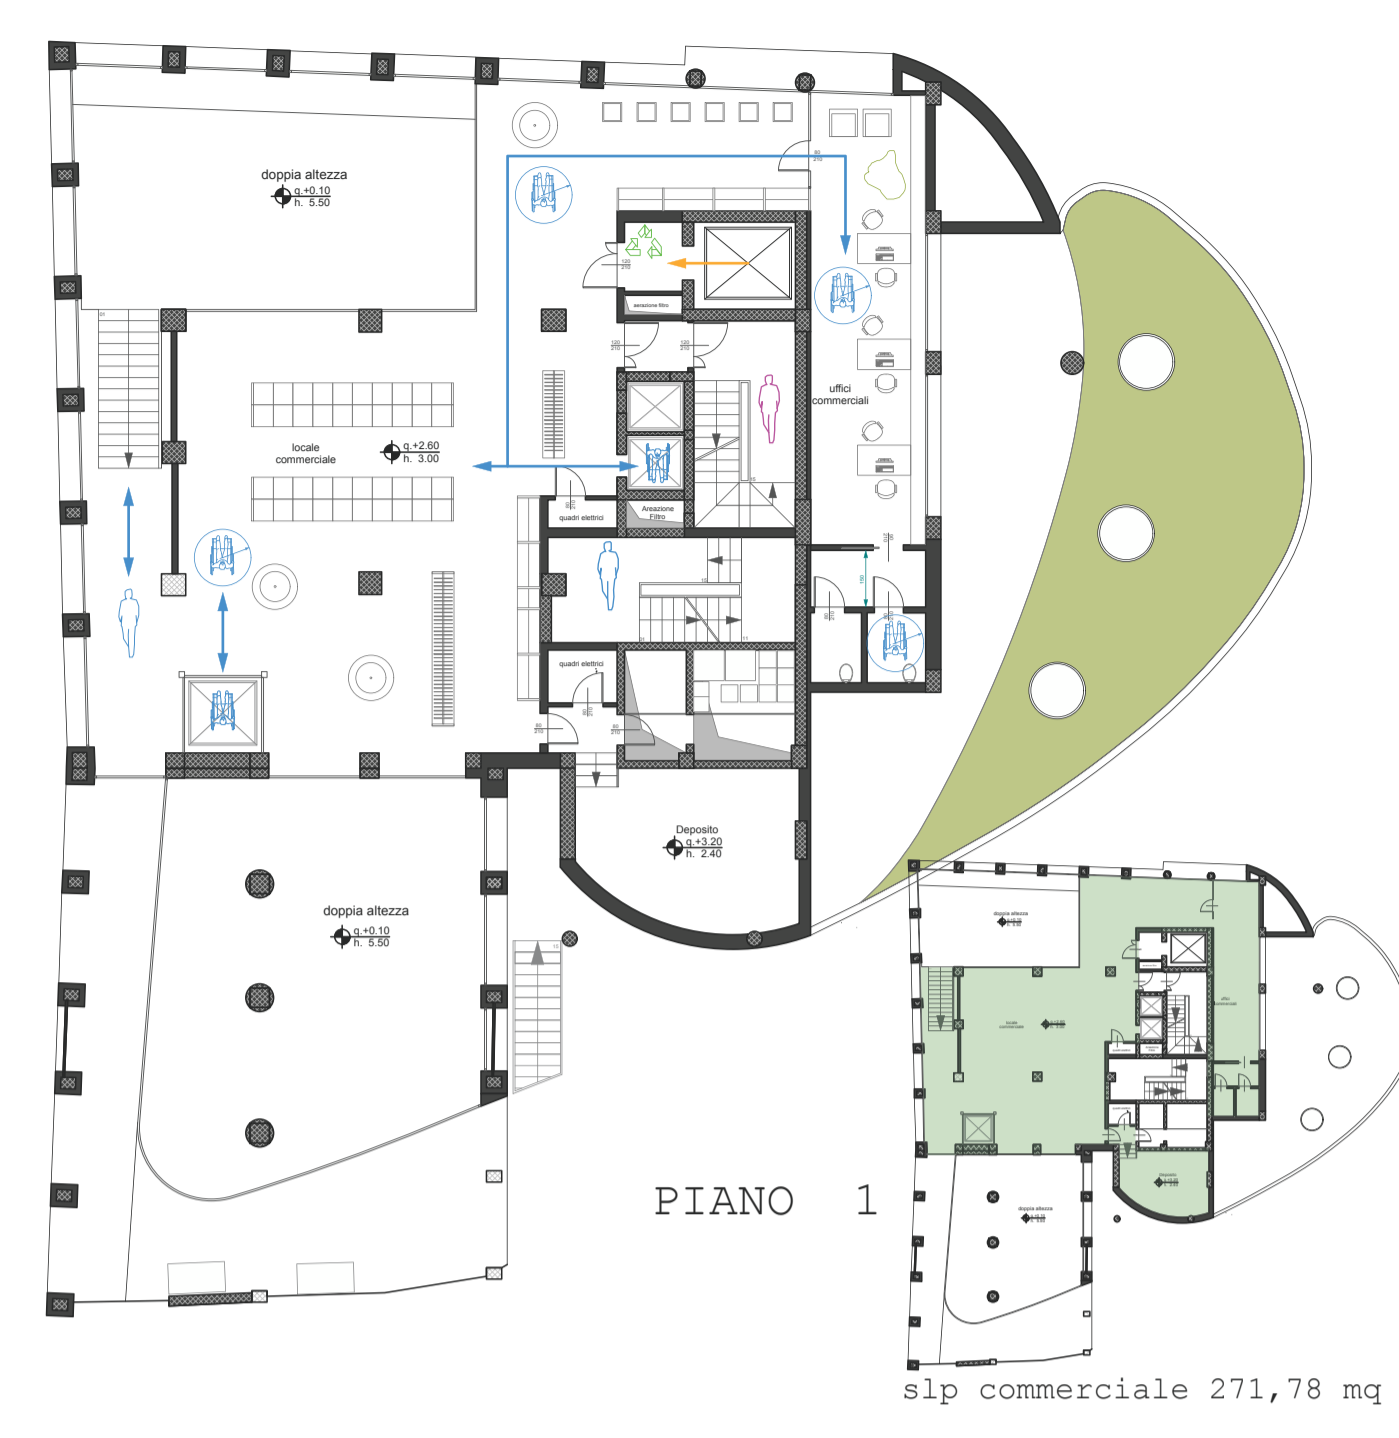

Piano Terra (vista 1): spazi commerciali che affacciano sul passaggio pedonale che collega la piazza a via delle Orsole

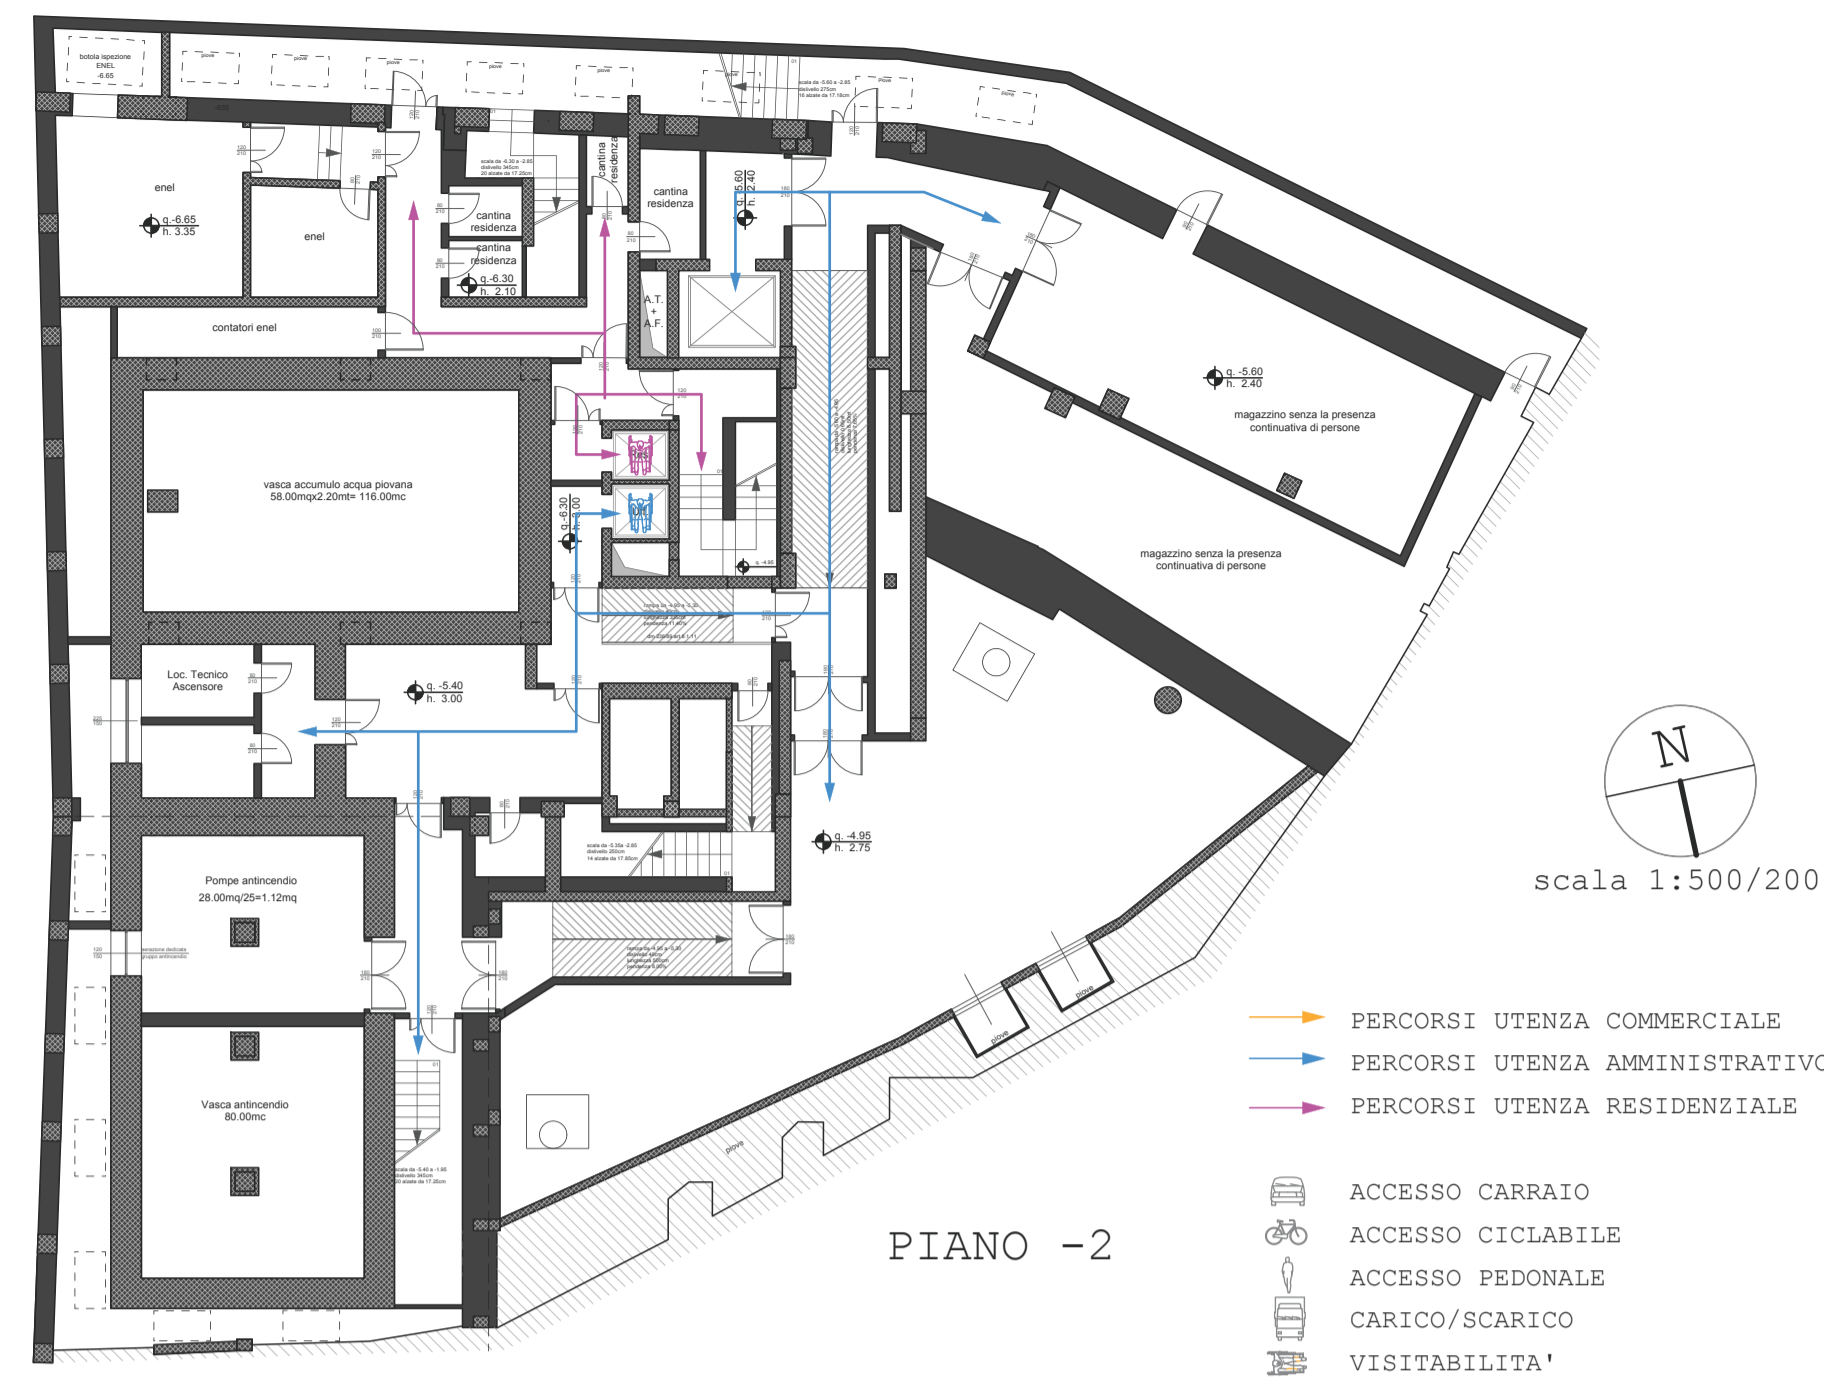

Piano T (vista 2): ingresso allo spazio commerciale che guarda sul mezzanino



Piano T : ingresso allo spazio commerciale che da sulla piazza



Piano terra (vista 3): esterna sul passaggio di unione tra piazza e via delle Orsole



Piano terra (vista 4): interno bar che da sul passaggio di unione tra piazza e via delle Orsole

R  
E  
N  
D  
E  
R