



COSTRUZIONI E DEMOLIZIONI

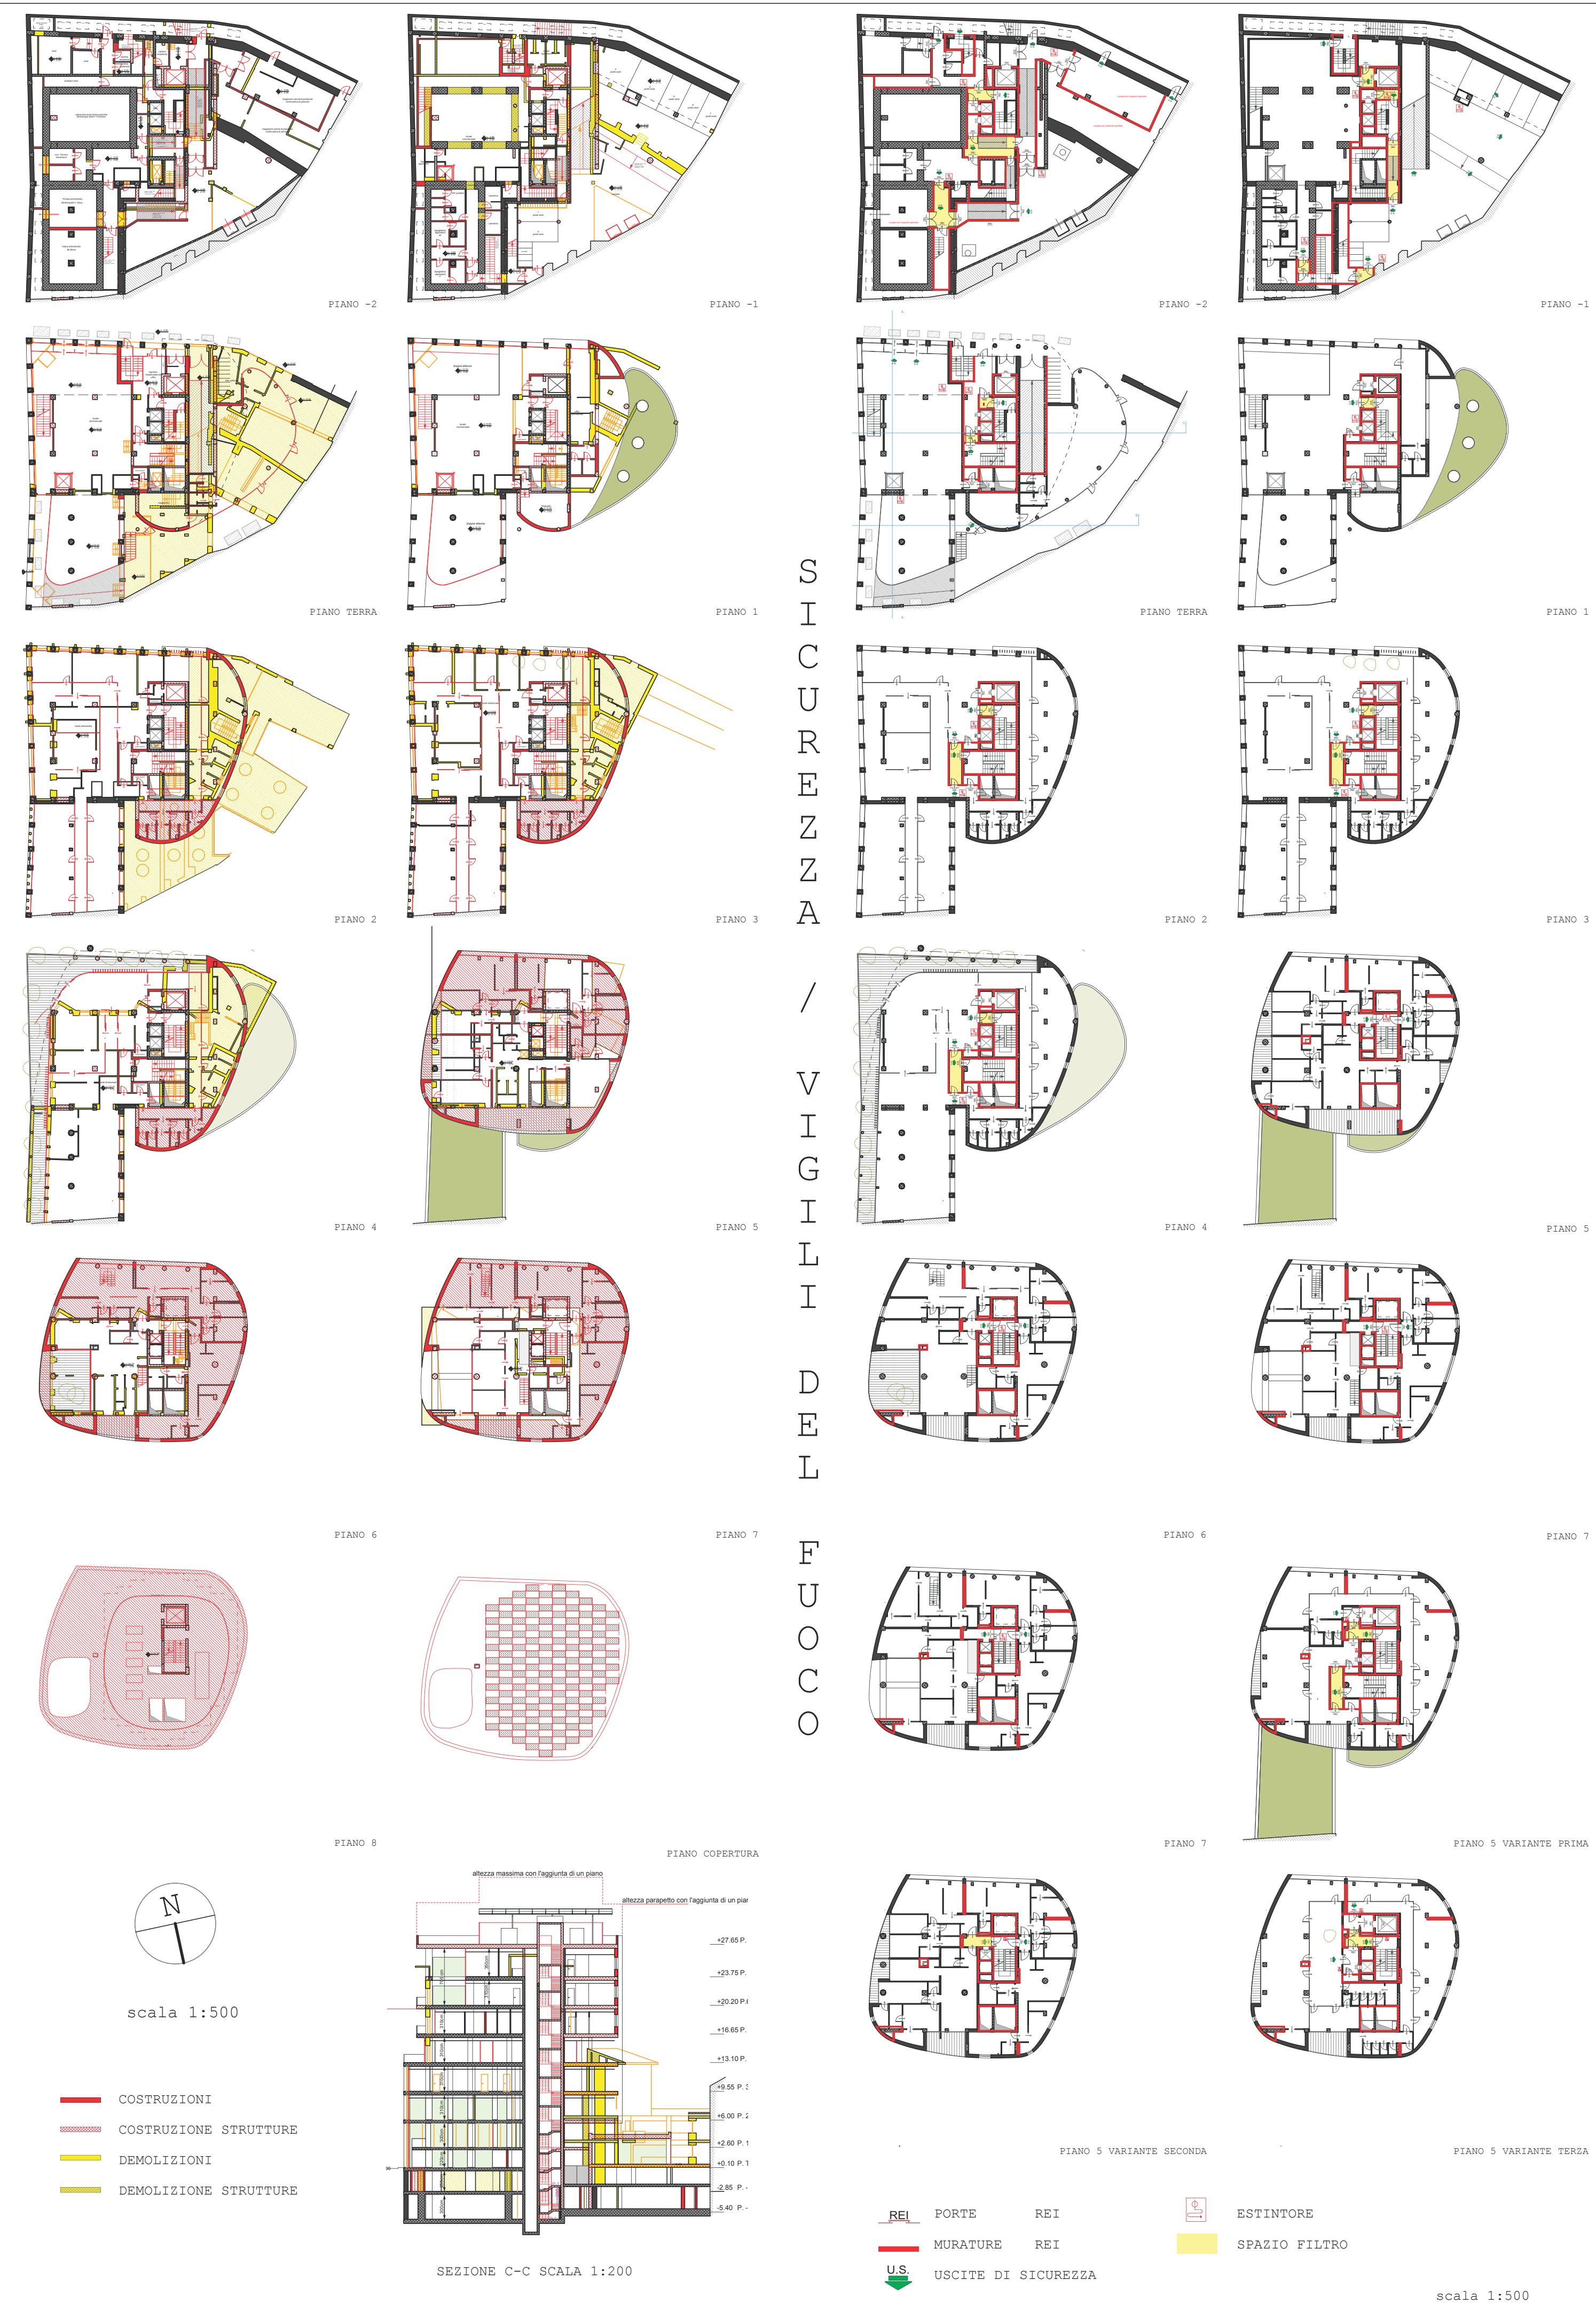


PARTICOLARI ASOLE TECNICHE CAVEDI E MONTACARICHI

IL NOCCIOLO CENTRALE, NEL QUALE SI TROVANO GLI ASCENSORI, IL MONACARICHI E I CORPI SCALA, E' STATO IDEATO, NEL RISPETTO DELLA NORMATIVA, CON ELEMENTI COSTRUTTIVI RESISTENTI AL FUOCO.


SCHEMA DEL SISTEMA DI MANUTENZIONE DEGLI IMPIANTI ATTRAVERSO LE ASOLE TECNICHE SISTEMATE ATTORNO AL NOCCIOLO CENTRALE DEI PIANI ADIBITI AGLI SPAZI AMMINISTRATIVI.

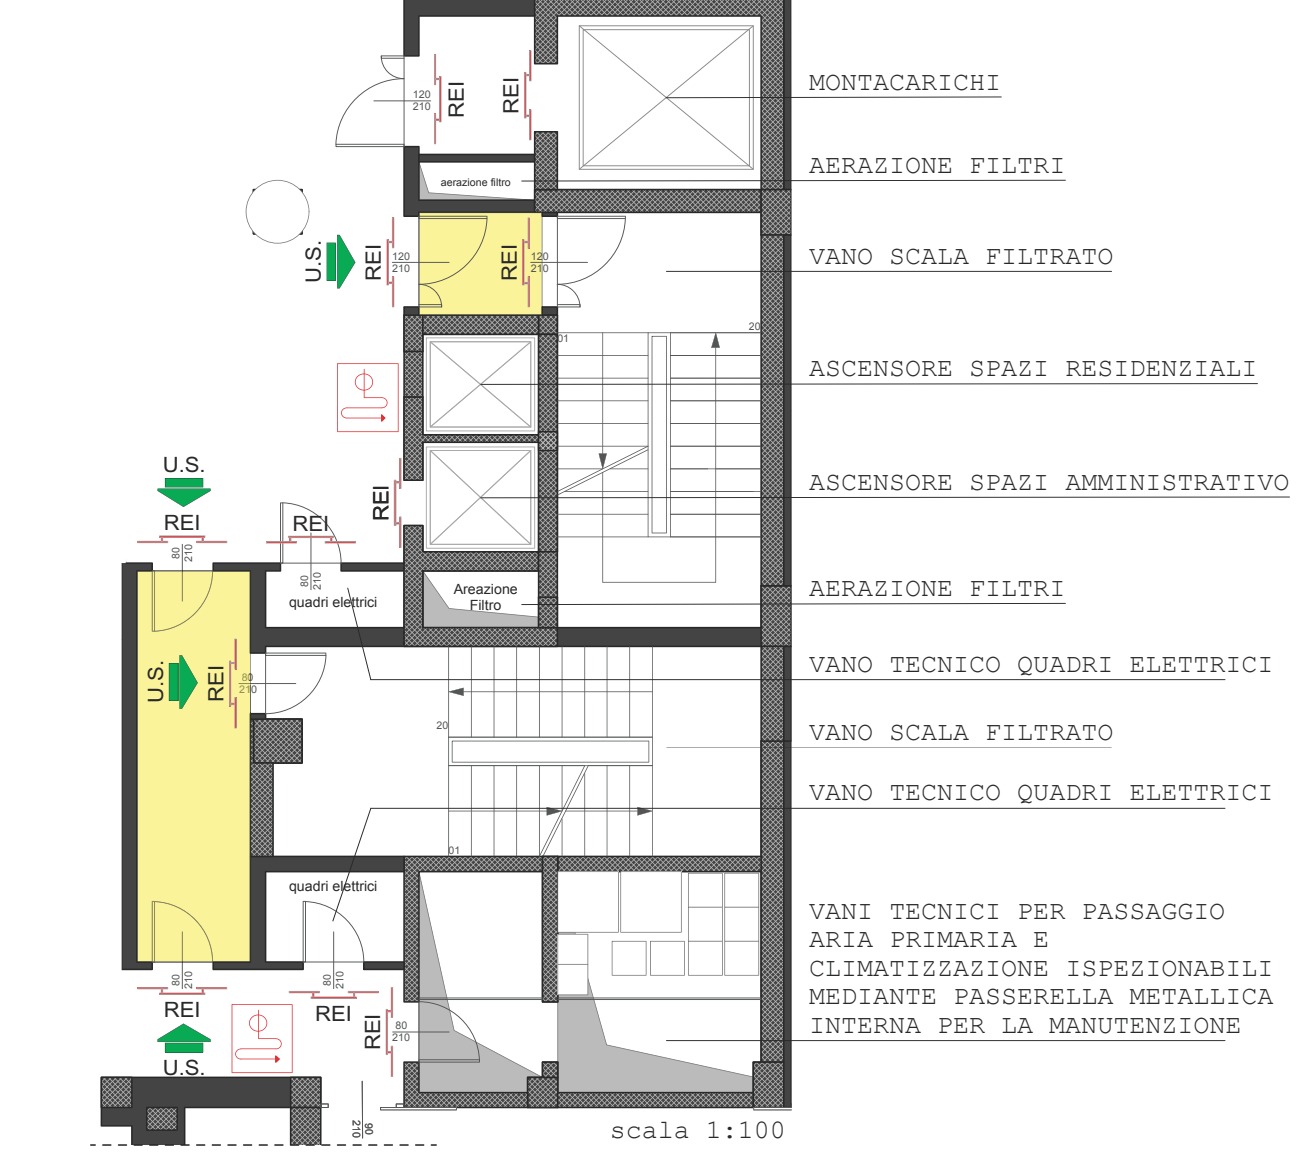



SCHEMA DEL SISTEMA DI MANUTENZIONE DEGLI IMPIANTI ATTRAVERSO LE ASOLE TECNICHE SISTEMATE ATTORNO AL NOCCIOLO CENTRALE DEI PIANI ADIBITI ALLE RESIDENZE.

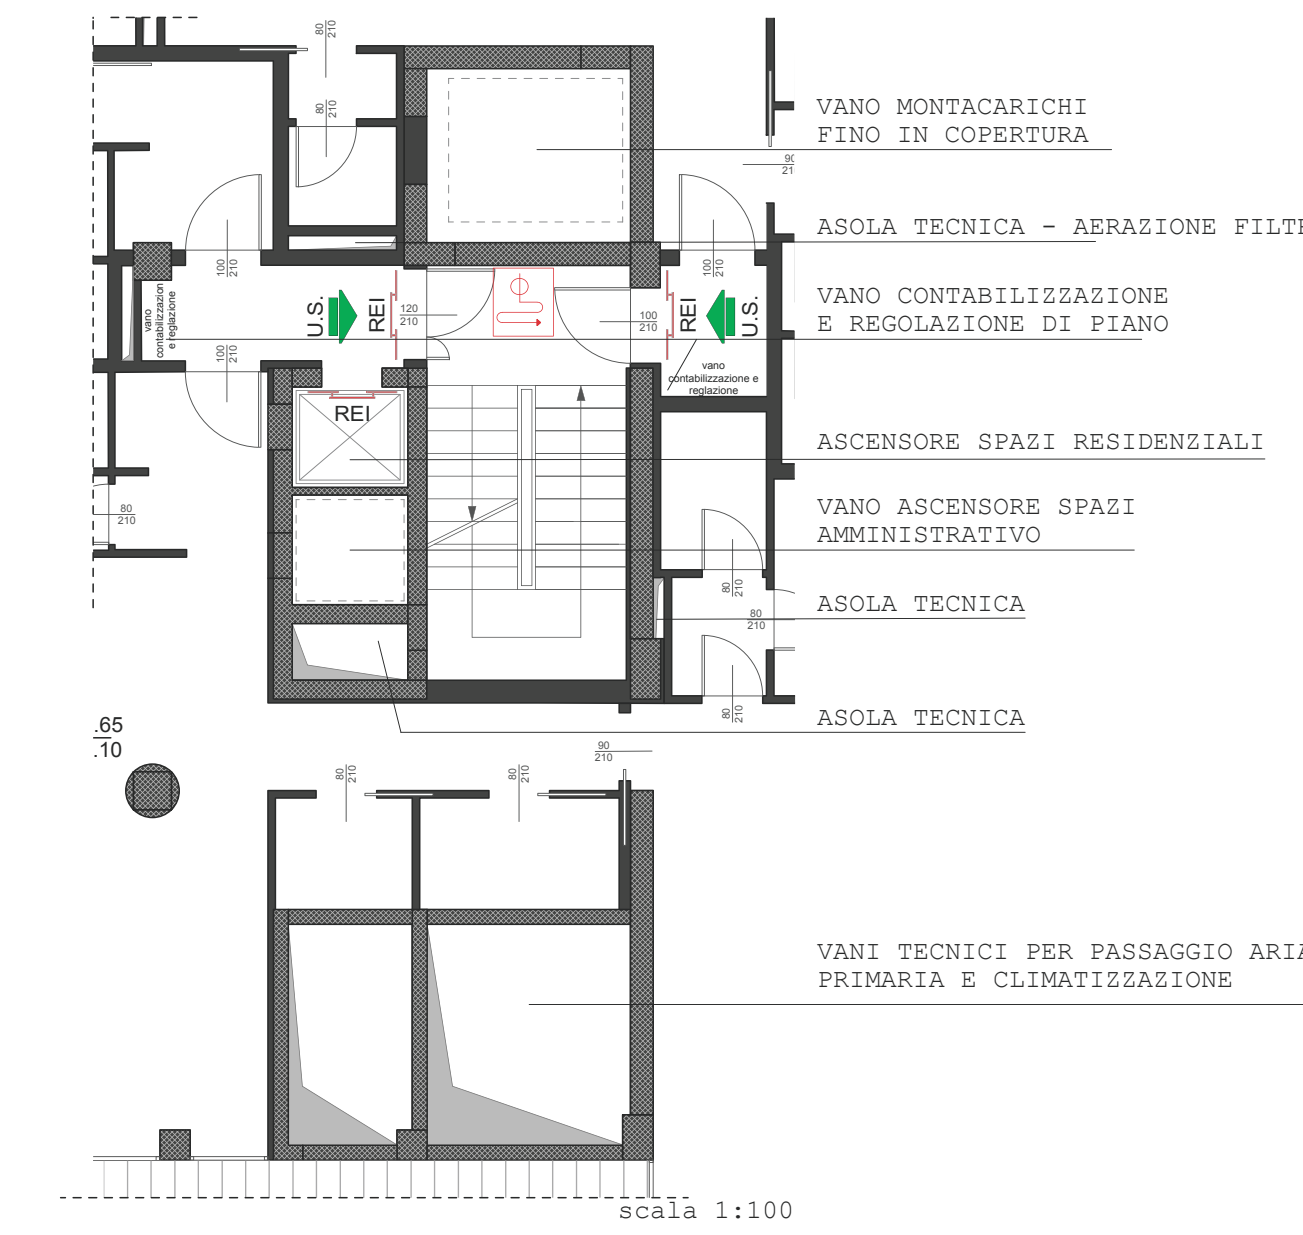

IMPIANTI E VERIFICHE STRUTTURALI FACCIATA VENTILATA

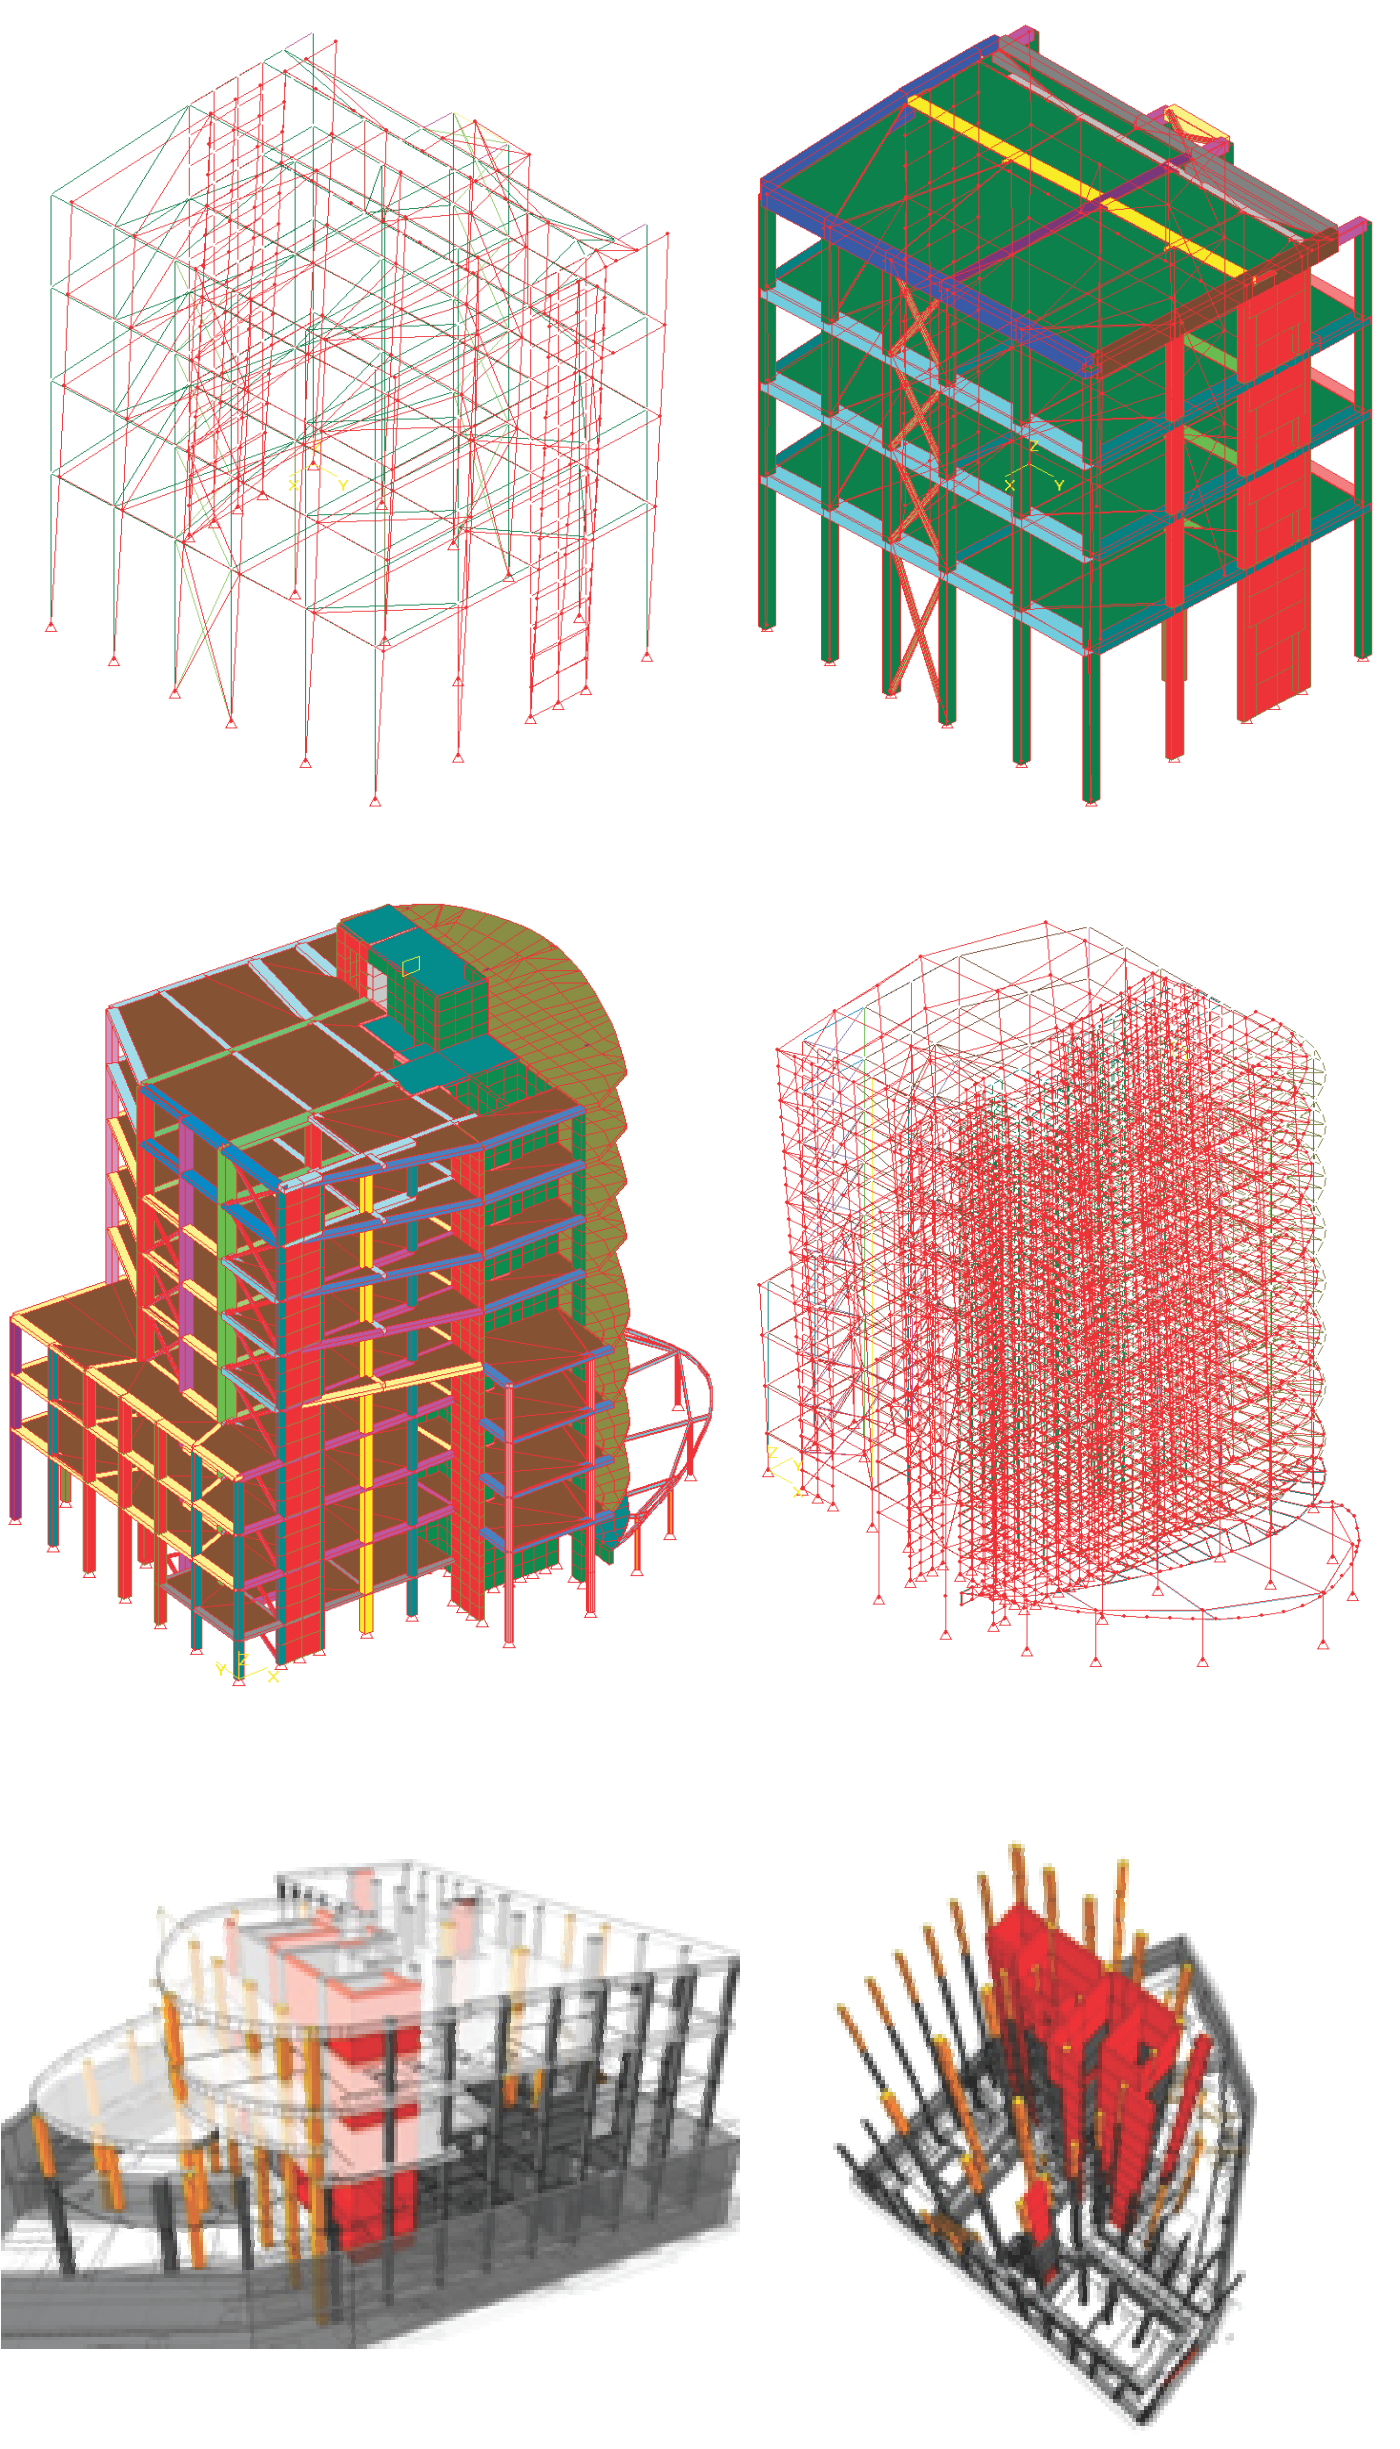

immagini di modello esportabile con protocollo IFC

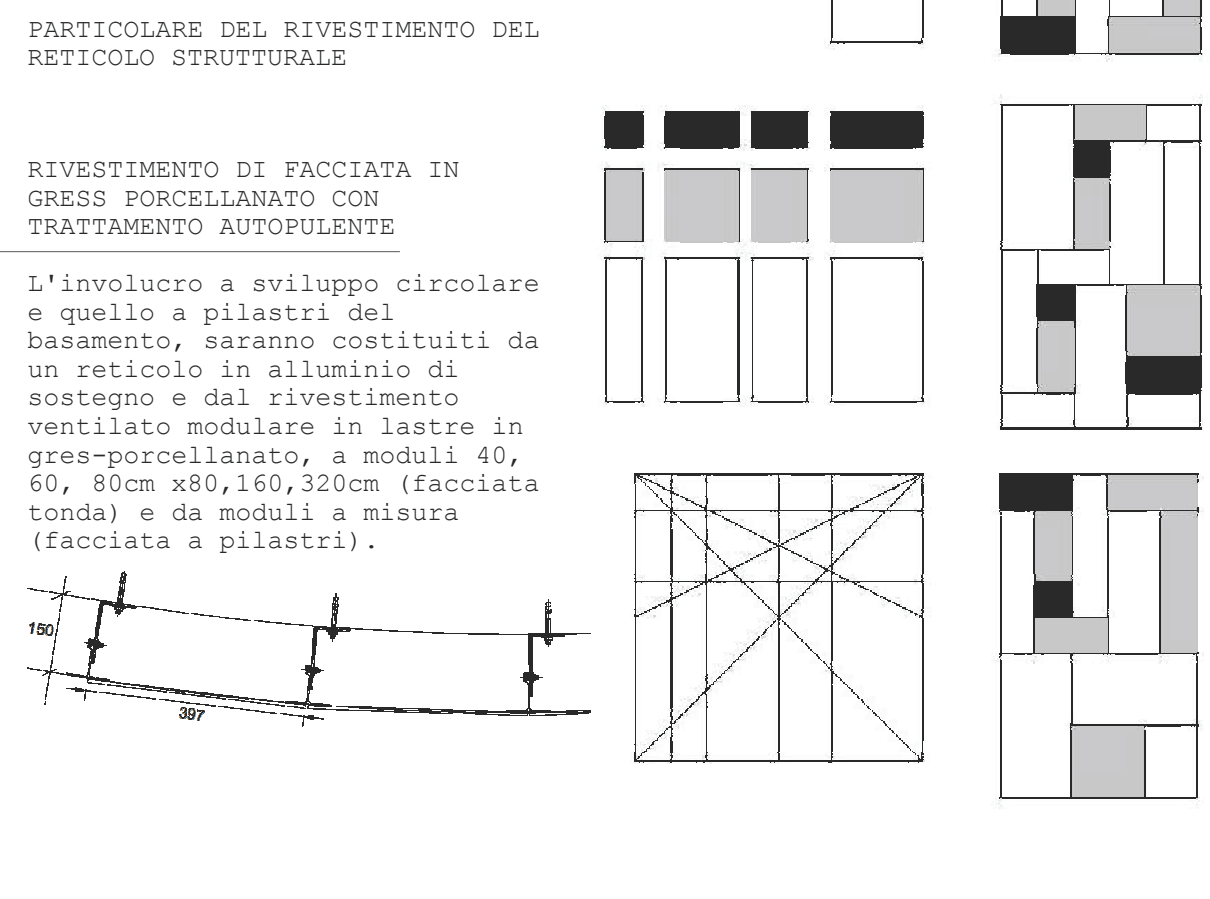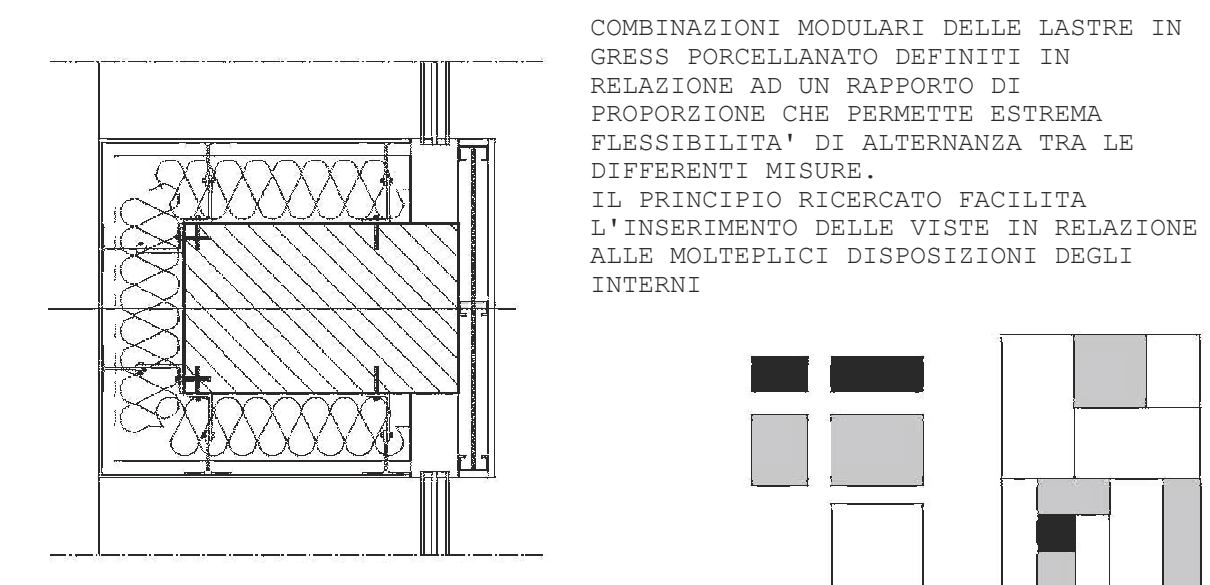

COMBINAZIONI MODULARI DELLE LASTRE IN GRESS PORCELLANATO DEFINITE IN RELAZIONE AD UN RAPPORTO DI PROPORZIONE CHE PERMETTE ESTREMA FLESSIBILITA' DI ALTERNANZA TRA LE DIFFERENTI MISURE.

IL PRINCIPIO RICERCATO FACILITA L'INSERIMENTO DELLE VISTE IN RELAZIONE ALLE MOLTEPLICI DISPOSIZIONI DEGLI INTERNI

