


Sezione B-B
1:200



Piano 4
1:200
Il piano è suddiviso in 2 appartamenti, un bilocale e un trilocale con ampie terrazze verdi, uno spazio comune con terrazza e piscina



Piano 3
1:200
Il piano è suddiviso in 4 appartamenti, bilocali e trilocali con ampie terrazze verdi

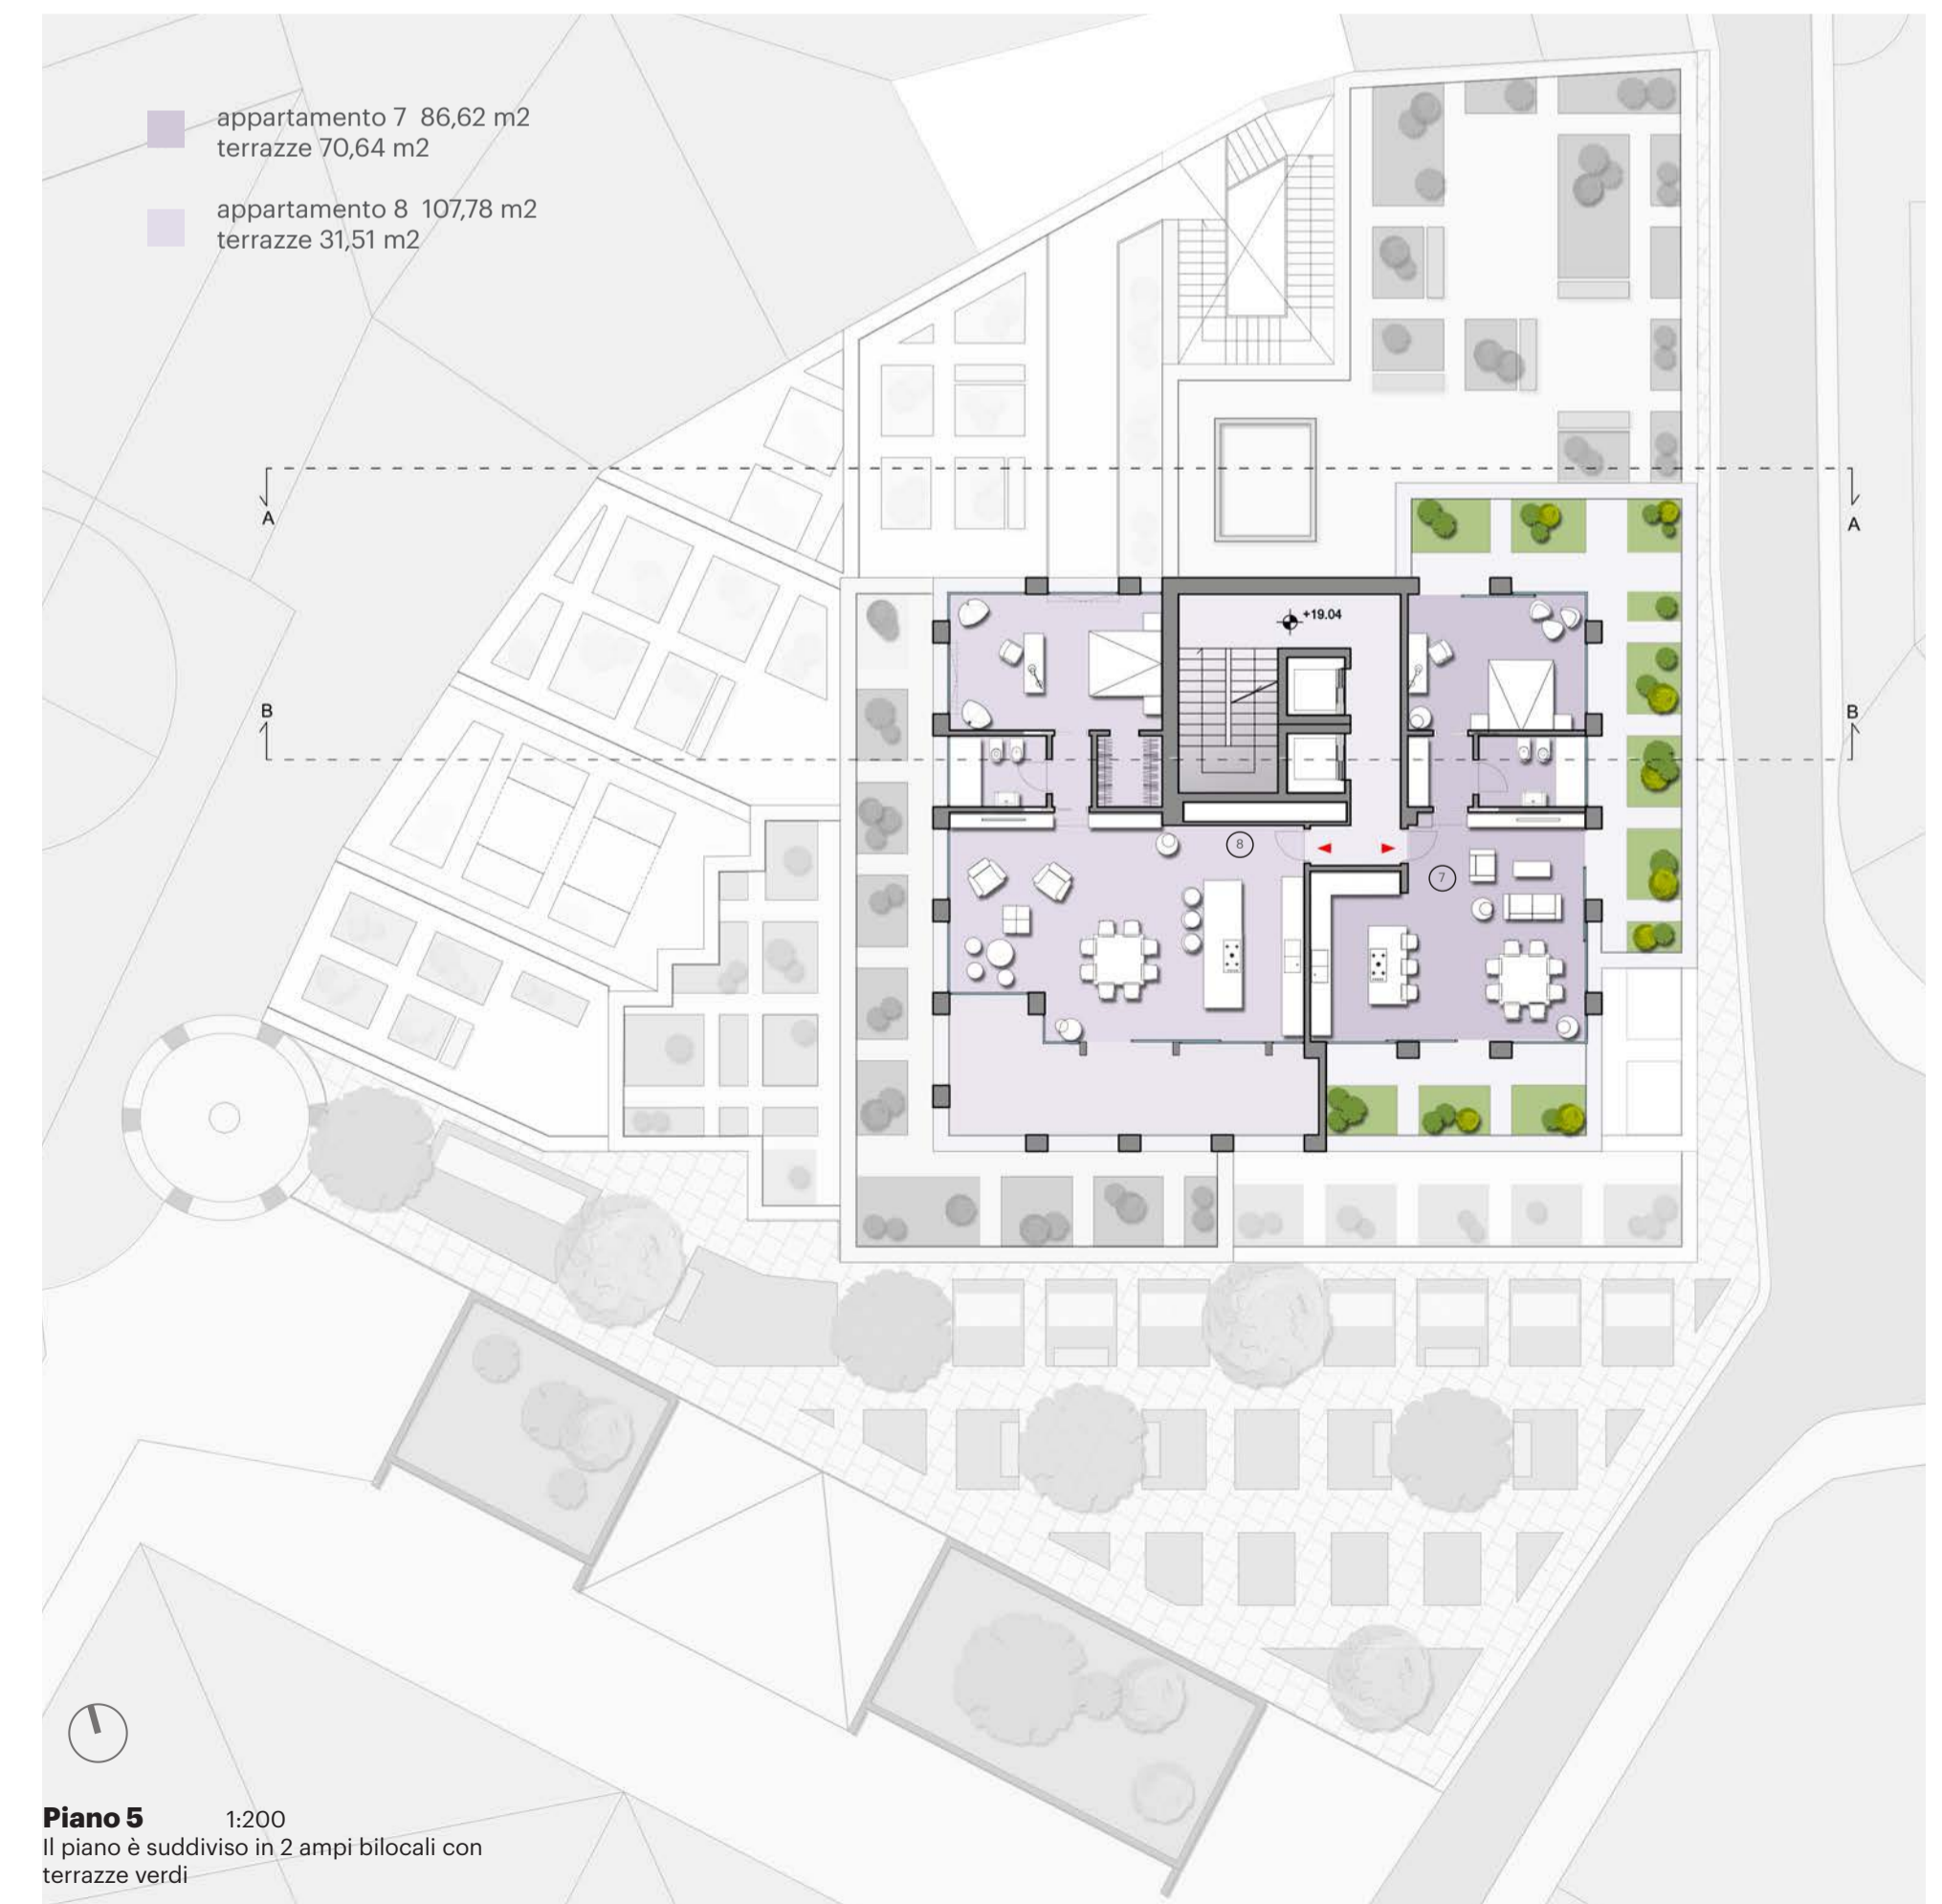

Piano 5
1:200
Il piano è suddiviso in 2 ampi bilocali con terrazze verdi